

**PRACOWNIA PROJEKTOWA INWESTYCJI KOMUNALNYCH**

53-129 Wrocław , ul. Sudecka 78/10 ; kom. 603 805 152

NIP ; 899-103-96-67 ; REGON : 930630065

PRACOWNIA : 53-030 Wrocław , ul. Przyjaźni 4i/19 (adres do korespondencji)

tel./fax : 71- 353 90 30

e - mail : techsan@op.pl

Bank Pekao S.A IV O. Wrocław

Nr. rach. 56 1240 4012 1111 0000 3097 6087

Nazwa obiektu

**ODCINKI SIECI WODOCIAGOWYCH WRAZ Z POMPOWNIĄ WODY
W MIEJSCOWOŚCI WILKSZYN (ul. Marszowska, Miłoszyńska)**Stadium
dokumentacji**PROJEKT BUDOWLANY**

Inwestor

Zakład Usług Komunalnych Sp. z o.o
ul. Willowa 18 , 53-330 Miękinia**ZESPÓŁ PROJEKTOWY :**

Projektant/Sprawdzający

Numer
uprawnień

Data

Podpis

BRANŻA SANITARNAProjektant:
mgr inż. Janusz Dynowski

26/90/UW

06.2014 r.

Sprawdzający :
mgr inż. Helena Duziak

214/80/WBPP

06.2014

BRANŻA KONSTRUKCYJNAProjektant:
mgr inż. Stanisław Sztuk

292/74/Wm

06.2014 r.

Sprawdzający :
mgr inż. Adan Ferenz

460/83/WBPP

06.2014

BRANŻA DROGOWAProjektant:
mgr inż. Adam Zoga

175/88/UW

06.2014 r.

BRANŻA ELEKTRYCZNAProjektant:
mgr inż. Leon Krefft

220/72/Wm

06.2014 r.

Wykaz działek objętych inwestycją :

Obręb Wilkszyn działki : 594/1 , 589, 548/w , 594/4 , 547, 545/w

Wrocław , czerwiec 2014 r.

SPIS TREŚCI

I. BRANŻA SANITARNA

OPIS TECHNICZNY

1. DANE OGÓLNE

- 1.1. Określenie inwestycji
- 1.2. Podstawa opracowania
- 1.3. Inwestor i użytkownik
- 1.4. Materiały wykorzystane przy opracowywaniu dokumentacji
- 1.5. Opracowania branżowe

2. OPIS STANU ISTNIEJĄCEGO

- 2.1. Istniejący stan zaopatrzenia w wodę
- 2.2. Istniejące elementy uzbrojenia podziemnego.
- 2.3. Warunki gruntowo – wodne

3. OPIS ROZWIĄZAŃ PROJEKTOWYCH

- 3.1. Koncepcja rozwiązania
 - 3.2. Projektowane odcinki sieci wodociągowej
 - 3.3. Materiał , zagłębienia, spadki
 - 3.4. Trasy sieci
 - 3.5. Uzbrojenie sieci
 - 3.6. Oznakowanie sieci
 - 3.7. Zbiorniki wodociągowe
 - 3.8. Pompownia wody
- 4. Roboty ziemne i montażowe
 - 5. Odwodnienie wykopów
 - 6. Próba szczelności, płukanie i dezynfekcja sieci wodociągowej
 - 7. Zestawienie długości projektowanych sieci
 - 8. Ogólne wytyczne realizacji inwestycji

II. BRANŻA KONSTRUKCYJNA

1. Warunki gruntowo-wodne
2. Roboty ziemne.
3. Konstrukcja projektowanych obiektów.
 - 3.1. Zbiornik wody czystej.
 - 3.1.2. Opis konstrukcji.
 - 3.1.3. Wykonanie.
 - 3.2. Komora zasuw.
4. Geotechniczne warunki posadowienia

III. BRANŻA DROGOWA

1. Podstawa opracowania
2. Przedmiot opracowania
3. Stan istniejący
4. Opis projektu
5. Konstrukcja nawierzchni
6. Odwodnienie
7. Roboty ziemne

IV. BRANŻA ELEKTRYCZNA

1. Dane ogólne
 - 1.1. Przedmiot opracowania
 - 1.2. Zakres opracowania
2. Dane techniczne
 - 2.1. Układ zasilania
 - 2.2. Złącza kablowo-pomiarowe
 - 2.3. Kablowe linie zasilające i sterownicze
 - 2.4. Rozdzielnica zasilająco-sterownicza pompowni
 - 2.5. Oświetlenie terenu
 - 2.6. Ochrona przed porażeniem
 - 2.7. Uzgodnienia terenowe
 - 2.8. Wnioski końcowe
3. Obliczenia
4. Struktura systemu automatyki

SPIS ZAŁĄCZNIKÓW

- 1) Wójt Gminy Miękinia – Decyzja Nr CP/20/2014 lokalizacji inwestycji celu publicznego z dnia 29.04.2014
- 2) Zarząd Województwa Dolnośląskiego, Zarządca Dróg Wojewódzkich , Dolnośląska Służba Dróg i Kolei - Decyzja Nr UD/0240//224/2014 z dnia 10.04.2014 r.
- 3) Starostwo Powiatowe w Środzie Śląskiej – Uzgodnienie MID.6853.41.2013 z dnia 30.10.2013 r. dotyczące lokalizacji przejścia sieci wodociągowej pod rowem RS-4
- 4) Dolnośląski Zarząd Melioracji i Urządzeń Wodnych we Wrocławiu, Inspektorat w Środzie Śląskiej – uzgodnienie przejścia sieci wodociągowej pod rowem RS-4, Nr W/ISr-ME-4600/38/13 z dnia 25.11.2013 r.
- 5) Wójt Gminy Miękinia – Uzgodnienie lokalizacji projektowanych sieci na terenie działek gminnych
- 6) Zakład Usług komunalnych Sp. z o. – uzgodnienie PZT
- 7) Wojewódzki Urząd Ochrony Zabytków – Opinia WZA.5183.4975.2013.EM z dnia 31.12.2013r.
- 8) Wojewódzki Urząd Ochrony Zabytków – Decyzja Nr 584/2014 z dnia 26.03.2014 r.
Pozwolenie na prowadzenie badań archeologicznych.
- 9) Tauron Dystrybucja S.A Rejon Energetyczny Środa Śląska - warunki energetyczne przyłączenia pompowni Nr WP/000958/2014/O 05R05 z dnia 2014-01-23

III. Część graficzna

L.p.	Nazwa rysunku	Nr rysunku	skala
1	2	3	4
1	Plan orientacyjny	1A	10 000
2	Projekt zagospodarowania terenu	1	1:1000
3	Projekt zagospodarowania terenu	2	1:1000
4	Projekt zagospodarowania rejonu pompowni i zbiorników	3	1:500
5	Zbiorniki wodociągowe komorą zasuw – rzut z góry A-A	4	1:50
6	Zbiorniki wodociągowe – przekrój B-B	5	
7	Pompownia wody – rzut z góry A-A	6	1:25
8	Pompownia wody – przekroje poprzeczne	7	
9	Zbiornik konstrukcja – Rzut poziomy	8	
10	Zbiornik konstrukcja – Przekrój poprzeczny	9	
11	Przekrój poprzeczny drogi dojazdowej	10	

I. BRANŻA SANITARNA

1. DANE OGÓLNE

1.1. Określenie inwestycji

Projektowana inwestycja dotyczy doprowadzenia wody z Wrocławia w celu zaspokojenia potrzeb perspektywicznych Gminy Miękinia w zakresie zaopatrzenia w wodę. Dostawa wody z sieci wodociągowej miasta Wrocławia realizowana będzie rurociągiem Dz225. Do granicy z gminą Miękinia rurociąg dosyłowy realizowany będzie przez MPWiK Wrocław wg projektu firmy „HALSAN”. Dalszy ciąg tej sieci objęty jest niniejszym opracowaniem i obejmuje :

- 1)** Odcinek wodociągu $\varnothing$ 225 od granicy miasta Wrocław do projektowanej pompowni i zbiorników na terenie działki 594/1
- 2)** Pompownia wody i zbiorniki wodociągowe wyrównawcze na terenie działki gminnej 594/1
- 3)** Odcinek sieci wodociągowej $\varnothing$ 160 do przyszłego połączenia z istniejącą siecią wodociągową na terenie Wilkszyna
- 4)** Odcinek sieci wodociągowej $\varnothing$ 160 do połączenia z istniejącą siecią wodociągową $\varnothing$ 160 w ulicy Miłoszyńskiej w rejonie istniejącej stacji zlewczej nieczystości płynnych

1.2 . Podstawa opracowania

Podstawę prawną opracowania stanowi umowa z dnia 20.06.2013r. zawarta pomiędzy inwestorem i jednostką projektową. Podstawę techniczną opracowania stanowi opis przedmiotu zamówienia podany przez Inwestora i ustalenia zawarte z Inwestorem w trakcie prac projektowych.

1.3. Inwestor i użytkownik

Inwestorem i użytkownikiem projektowanej inwestycji jest Zakład Usług Komunalnych w Miękinii .

1.4. Materiały wykorzystane przy opracowywaniu dokumentacji

- W trakcie wykonywania projektu wykorzystano następujące materiały i informacje :
- Zaktualizowane podkłady mapowe w skali 1 : 500
 - Mapy ewidencji gruntów i wypisy z rejestru gruntów
 - Techniczne badania podłoża gruntowego
 - Wizja w terenie i uzgodnienia z właścicielami działek, objętych inwestycją

1.5. Opracowania branżowe

W skład niniejszego opracowania, poza branżą technologiczną wchodzi opracowanie branży elektrycznej dotyczące zasilania pompowni, automatyki i monitoringu , branża konstrukcyjna i drogowa.

2. OPIS STANU ISTNIEJĄCEGO

2.1. Istniejący stan zaopatrzenia w wodę

Obecnie Gmina Miękinia zaspokajana jest z ujęć i stacji uzdatniania wody w miejscowości Brzezina. W związku ze wzrastającym zapotrzebowaniem wody na terenie Gminy, gdzie szczególnie dynamiczny rozwój obserwowany jest w miejscowości Wilkszyn, dla pokrycia perspektywicznego zapotrzebowania wody władze Gminy Miękinia wspólnie z Zakładem Usług Komunalnych podjęły decyzję o dodatkowym zasilaniu z miejskiej sieci wodociągowej Wrocławia. Niniejsze opracowanie dotyczy doprowadzenia wody z Wrocławia i jej dostarczenie do sieci gminnej w Wilkszynie poprzez projektowaną pompownię wody.

2.2. Istniejące elementy uzbrojenia podziemnego

W terenie objętym inwestycją w zasadzie nie występują następujące elementy uzbrojenia podziemnego .

2.3 . Warunki gruntowo – wodne

Dla potrzeb niniejszego opracowania opracowana została dokumentacja geotechniczna, w której określono warunki gruntowo-wodne w podłożu na trasie projektowanej kanalizacji.

3. OPIS ROZWIĄZAŃ PROJEKTOWYCH

3.1. Koncepcja rozwiązania

Woda doprowadzona z Wrocławia rurociągiem $\varnothing$ 225, doprowadzona zostanie do projektowanych zbiorników wodociągowych, skąd pod napływem doprowadzana będzie projektowanej pompowni wody. Projektowana pompownia wody przetłaczać będzie wodę do sieci gminnej dwoma odrębnymi przewodami Dz1600 w kierunku ulicy Marszowickiej i Polnej., Ilość dostarczanej wody wraz z istniejącymi zasobami pokryje w ok.80% perspektywiczne zapotrzebowanie wody gminy Miękinia . Inwestycja jest szczególnie istotna z powodu konieczności pilnego zaspokojenia szybko rosnącego zapotrzebowania wody miejscowości Wilkszyn.

Zaprojektowano 2 bliźniacze zbiorniki o konstrukcji żelbetowej o pojemności 175m³ każdy, łączna pojemności wyniesie więc 350 m³ . Przyjęto pompownię kontenerową o wymiarach w planie 6mx6m i wysokości 2,9m. Zbiorniki i pompownia zlokalizowano na działce gminnej Nr 594/1 , w sąsiedztwie istniejącej stacji zlewczej nieczystości płynnych przy ulicy Miłoszyńskiej.

3.2. Projektowane odcinki sieci wodociągowej

Odcinek sieci wodociągowej Dz225

Zgodnie z ustaleniami z Inwestorem zaprojektowano odcinek sieci wodociągowej Dz225 od połączenia z siecią doprowadzoną do granicy Gmin Wrocław – Miękinia do projektowanych zbiorników wodociągowych na działce Nr 594/1. Przed dopływem do projektowanych zbiorników , na wysokości pompowni przewidziano przepięcie do projektowanej pompowni, co umożliwi – w sytuacji awaryjnej - dostawę bezpośrednią wody z Wrocławia do sieci gminnej tj. z pominięciem projektowanych zbiorników. Podobne przepięcie przewidziano przy granicy z Gminą Wrocław. W rejonie tym zaprojektowano studnię wodomierzową ogrodzoną wspólnie z tłocznią ścieków projektowaną w tym rejonie przez inną jednostką projektową.

Odcinki sieci wodociągowej Dz160

Zaprojektowano dwa odcinki sieci wodociągowej o średnicy Dz160mm. Pierwszy z nich dostarczał będzie wodę z projektowanej pompowni do przyszłego połączenia z istniejącą siecią wodociagową w rejonie ulicy Marszowickiej. Odcinek ten układany będzie we wspólnym wykopie z wodociągiem Dz225 z Wrocławia, w odległości wzajemnej 0,6m. Odcinek ten zakończony będzie zasuwą (w pozycji zamkniętej) przed granicą z drogą wojewódzką Nr 366 (ul. Marszowicka), gdyż na etapie projektu nie uzyskano zgody na wejście w pas tej drogi.

Zgodnie z wymogiem ZUK zaprojektowano studnie spustową, która umożliwi spust wody z projektowanych rurociągów z odpompowaniem do rowu RS-4.

3.3. Materiał, zagłębienia, spadki

Rurociąg doprowadzający wodę z Wrocławia zaprojektowano z rur ciśnieniowych PEHD PN10 PE100 SDR 17 o średnicy zewnętrznej $D_z=225\text{mm}$. Rurociąg tłoczny z projektowanej pompowni do sieci gminnej zaprojektowano z rur ciśnieniowych PEHD PN10 PE100 SDR 17 o średnicy zewnętrznej $D_z=160\text{mm}$.

3.4. Trasy sieci

Rurociąg dopływowy D_z225 rozpocznie się od punktu włączenia do rurociągu projektowanego przez MPWiK przy granicy Gminy Wrocław i Gminy Miękinia. Początkowy odcinek trasy stanowi przejście przewiertem sterowanym horyzontalnym pod rowem RS-4. Zgodnie z warunkami zarządcy rowu przejście realizować należy przy zachowaniu odległości 1,5m poniżej dna rowu. Po przejściu pod rowem oba rurociągi przebiegać będą na terenie działki 47gminnej Nr57, we wspólnym wykopie przy wzajemnej wysokości 0,6m. Przejście rurociągów pod rowem gminnym (dz.548/w) zaprojektowano przewiertem sterowanym horyzontalnym. W rejonie tym przewidziano studzienkę spustową na wypadek konieczności opróżnienia rurociągów

3.5. Uzbrojenie sieci

Na projektowanej sieci wodociągowej przewidziano zasuwę odcinającą i hydranty, które z uwagi na tranzytowy charakter projektowanych rurociągów pełnić będą tylko funkcję eksploatacyjną np. użycie przy przepłukaniu rurociągów. Przejście rurociągów pod rowem gminnym (dz.545 i 548) zaprojektowano bezwykopowo tj. przewiertem sterowanym horyzontalnym.

3.6. Oznakowanie sieci wodociągowej

a) Taśmy ostrzegawcze – lokalizacyjne

Trasę wodociągu należy oznaczyć taśmą lokalizacyjną koloru niebieskiego lub białoniebieskiego z zatopioną wkładką metalową. Dla projektowanych przewodów średnicy DN100-150 szerokość taśmy powinna wynosić 200 mm.

Taśmę należy ułożyć w trakcie zasypywania wykopu na wysokości 30 cm nad grzbietem rury z odpowiednim wyprowadzeniem końcówek taśmy do skrzynek zasuw i hydrantów.

b) Oznakowanie uzbrojenia

Armatura zabudowana na czynnej sieci wodociągowej miejskiej (zamknięcia, hydranty, odwodnienia itp.) i przyłączach pozostająca na stanie majątkowym MPWiK musi posiadać stałe oznakowanie zgodnie z PN-86/B-09700 z modyfikacją polegającą na nie podawaniu na tabliczce numeru armatury. Należy przyjmować następujące oznaczenia:

H - hydrant

Z- zasuw na rurociągu

3.7. Zbiorniki wodociągowe

Zaprojektowano 2 bliźniacze, kryte zbiorniki o konstrukcji żelbetowej o łącznej pojemności ok.350 m³. Zbiorniki wyposażone będą w następujące przewody technologiczne:

- rurociąg dopływowy $D_z225-160$ sterowany zależnie od poziomu wody w zbiorniku
- rurociąg odpływowy $D_z160-225$ do pompowni wyprowadzony ze studzienki w dnie zbiornika
- rurociąg przelewowy wyprowadzony ze zbiornika do rurociągu przelewowo-spustowego
- rurociąg spustowy wyprowadzony ze studzienki w dnie zbiornika do rurociągu przelewowo-spustowego

Wody przelewowe i spustowe odprowadzane będą kanałem przelewowo-spustowym PVC160 do najbliższego odbiornika tj. rowu melioracyjnego RS-4

Przewody technologiczne odcięte będą zasuwami, umieszczonymi w żelbetowej komorze zasuw o wymiarach ok. 3,6 m x 2,5 m .

3.8. Pompownia wody

Zaprojektowano kontenerową pompownię wody o wymiarach w planie 6,0 m x 6,0 m, z automatycznym zestawem pompowym, którego działanie oparte będzie na stabilizacji ciśnienia na rurociągu tłocznym. Kontener pompowni dostarczony będzie na plac budowy na jako kompletny obiekt i ustawiony na przygotowanym fundamencie

Obliczeniowe parametry pompy :

$Q_{maxd} = 1000 \text{ m}^3/d = \text{ok. } 35 \text{ l/s}$; $H_p = 5,8 \text{ bar}$.

W kontenerze pompowni zaprojektowano pomieszczenie dla chlorowni, szafy sterowniczej, pomieszczenie dla WC z umywalką oraz halę pomp. W hali pomp umieszczony będzie zestaw pompowy, wodomierz i stanowisko do prac eksploatacyjnych.

Teren pompowni i zbiorników będzie ogrodzony, przewidziano drogę dojazdową z miejscami postojowymi i niewielkim placem manewrowym o nawierzchni z kostki betonowej. Wjazd na teren obiektu poprzez bramę wjazdową szerokości 4,0 m z furtką o szerokości 0,9 m. Pompownia wyposażona będzie w monitoring zgodny z systemem obecnie wdrażanym na terenie Gminy Miękinia. Do projektowanej pompowni doprowadzona będzie energia elektryczna zgodnie z technicznymi warunkami przyłączenia, wydanymi przez Tauron Rejon Dystrybucji w Środzie Śląskiej. Planowane zapotrzebowanie energii ok. 39 kW.

Przewidziano automatyczną pracę pompowni poprzez stabilizację zadanego ciśnienia na rurociągu tłocznym, zestaw pompowy zaopatrzony będzie w czujnik obecności wody, stanowiący zabezpieczenie przed suchobiegiem. Praca pompy chloratora sterowana będzie zależnie od wskazań wodomierza, zainstalowanego wewnątrz pompowni. Ponieważ w zbiornikach nie będzie zaworów pływakowych, dopływ do zbiorników sterowany będzie zależnie od poziomu wody w zbiornikach poprzez przepustnice z napędem pneumatycznym, umieszczone w kontenerze pompowni.

4. ROBOTY ZIEMNE I MONTAŻOWE.

Projektowana sieć wodociągowa wykonywana będzie tradycyjnie rozkopem i bezwykopowo. W zakresie metod bezwykopowych zastosowany będzie przewiert sterowany horyzontalny pod Rowem RS-4 i pod rowem gminnym (dz.) W wykopie otwartym realizowana będzie pozostała część projektowanych rurociągów. Łączenie rur zaprojektowano poprzez zgrzewanie doczołowe, na połączeniach do istniejącego wodociągu łączenie wykonać za pomocą muf elektroporowych.

Na odcinkach przewidzianych do realizacji metodą bezwykopową montaż rurociągu polegać będzie do wciąganiu odcinka rurociągu w ruchu powrotnym żerdzi stalowych (. Wciągany odcinek powinien być zgrzany w całości i ułożony na powierzchni terenu, w miarę możliwości w osi trasy przewiertu. Wciąganie rury przewodowej odbywać się będzie z umocnionego wykopu otwartego, pełniącego rolę komory wylotowej.

W przypadku rozkopu rury układane będą w wykopie otwartym wąsko przestrzennym, szalowanym przy zastosowaniu systemowej obudowy płytowo-rozporowej zgodnie z PN-B 10736. Rozpoczęcie robót ziemnych należy poprzedzić geodezyjnym wytyczeniem w terenie trasy projektowanego wodociągu oraz lokalizacji istniejącego uzbrojenia działając w porozumieniu z właścicielem napotkanego uzbrojenia.

Roboty ziemne należy prowadzić sprzętem mechanicznym, a przy zbliżeniach do istniejącego uzbrojenia ręcznie.

Przy posadowieniu rur wodociągowych należy starannie przygotować podłoże poprzez wyrównanie dna, oczyszczenie z kamieni, odwodnienie oraz wykonanie podłoża o wymaganej grubości z dokładnym jego zagęszczeniem. Opuszczanie rur do wykopu może odbywać się dopiero po przygotowaniu podłoża. Przed opuszczeniem rur należy sprawdzić ich stan techniczny - nie mogą mieć uszkodzeń.

Sposób ułożenia rur w wykopie oraz stopień zagęszczenia podsypki i obsypki podano w części konstrukcyjnej opracowania.

5. ODWODNIENIE WYKOPÓW

Z analizy warunków gruntowych wynika, że woda gruntowa w wykopach wystąpi średnio ok. 1,0 m.p.p.t. W związku z tym przewiduje się odwadnianie powierzchniowe drenażem poziomym z odpompowaniem ze studni tymczasowych do najbliższego odbiornika.

6. PRÓBA SZCZELNOŚCI PŁUKANIE I DEZYNFEKCJA SIECI WODOCIĄGOWEJ

Przed oddaniem wodociągu do użytku należy przeprowadzić badanie szczelności odcinków przewodu z zastosowaniem próby hydraulicznej. Próby szczelności prowadzić należy zgodnie z PN-B-10725:1997. Zmontowane odcinki rurociągu należy warstwą 30cm zasypać, miejsca połączeń i uzbrojenie pozostawić nie zasypane. Tak przygotowane odcinki rurociągu należy napełnić wodą powoli i w miarę możliwości od najniższej położonego odcinka przewodu, w celu usunięcia powietrza, a po stwierdzeniu całkowitego wypełnienia wodą poddać próbie na ciśnienie nie mniejsze niż 1,0 Mpa. Próba szczelności jest pozytywna, jeżeli przez 30min. na manometrach nie może spaść ciśnienie poniżej ciśnienia próbnego. Po pozytywnej próbie szczelności, przed oddaniem wodociągu do eksploatacji wykonany rurociąg należy poddać płukaniu wstępnemu, dezynfekcji, płukaniu końcowemu i dechloracji.

Płukanie wstępne należy przeprowadzić przy zachowaniu prędkości przepływu w rurociągu nie mniejszym niż 2,0 m/s. Sposób poboru wody do płukania sieci miejskiej oraz zrzut wód do kanalizacji miejskiej, określony będzie w projekcie wykonawczym po uzgodnieniu z MPWiK.

Po pozytywnej próbie szczelności i zasypaniu wykopów, a przed oddaniem wodociągu do użytku należy przeprowadzić dezynfekcję przewodów wodą chlorową o zawartości czynnego chloru 30g/m³. Woda chlorowa powinna pozostawać w rurociągu 48 godz. a końcowa ilość chloru pozostałego nie powinna być mniejsza niż 0,5mg Cl₂/ m³.

Wodę po dezynfekcji zachlorowaną wodę przed odprowadzeniem do odbiornika (kanał deszczowy) należy poddać dechloracji tiosiarczanem sodu przyjmując 3,5 kg tiosiarczanu na każdy kilogram chloru pozostałego.

Po 48 godz. przewody należy poddać intensywnemu płukaniu wodą z prędkością około 1 m/s, w ilości 5-krotnej objętości płukanego odcinka sieci.

Zachlorowaną wodę należy poddać dechloracji za pomocą 10% roztworu pięciowodnego tiosiarczanu sodu Na₂S₂O₃ x 5H₂O. Na związanie 1g wolnego chloru potrzeba ok.1g pięciowodnego tiosiarczanu sodu. Do poprawnego przeprowadzenia procesu dechloracji należy przygotować następujące materiały i urządzenia :

- Stanowisko dechloracji, zlokalizowane min.50m od zabudowań
- Zbiornik zarobowy
- Szkło i odczynniki do określenia wolnego chloru w wodzie
- 10% roztwór pięciowodnego tiosiarczanu sodu

Instalację do dechloracji ustawić w miejscu planowanego zrzutu wody do odbiornika tj. istniejącego kanału deszczowego. W czasie napełniania rurociągów wodą z chlorem należy przygotować roztwór do dechloracji. W tym celu do zbiornika zarobowego wsypać 1kg tiosiarczanu sodu i dodać 10 l wody. Z chwilą rozpoczęcia zrzutu należy rozpocząć dawkowanie roztworu.

Po 48 godz. przewody należy poddać intensywnemu płukaniu końcowemu wodą z prędkością około 1 m/s, w ilości 5-krotnej objętości płukanego odcinka sieci. Wodę z płukania i odwodnienia odprowadzać do kanalizacji deszczowej w ul. Toruńskiej zgodnie z uzgodnieniem MPWiK.

7. ZESTAWIENIE DŁUGOŚCI PROJEKTOWANYCH SIECI

Rurociąg Dz225 PEHD ; L=740 m

Rurociągi Dz160 PEHD ; L=930 m

Kanał spustowo - przelewowy Dz250 PVC ; L = 165 m

Przyłącze kanalizacji sanitarnej Dz160 PVC ; L= 70 m

Linie kablowe nn ; L= 860

8. OGÓLNE WYTYCZNE REALIZACJI INWESTYCJI

- 1) Wszelkie prace związane z budową projektowanej sieci wodociągowej należy prowadzić przestrzegając postanowień zawartych w dołączonych uzgodnieniach i zgodnie z przytoczonymi poniżej normami i przepisami :

- PN-B 10736 „Wykopy otwarte dla przewodów wodociągowych i kanalizacyjnych – warunki techniczne wykonania”
 - Warunki techniczne wykonania i odbioru robót budowlano- montażowych – tom II instalacje sanitarne i przemysłowe (Wydawnictwo : Arkady Warszawa, rok.1988 .Wyd.3)
 - Aktualne wytyczne MPWiK „ Miejskie sieci, urządzenia i przyłącza wodociągowe i kanalizacyjne. Wytyczne projektowania i budowy. Warunki, standardy, wymagania” :
 - Rozporządzenie MGP i B z dnia 1.10.1993 w sprawie BHP przy eksploatacji , remontach i konserwacji sieci kanalizacyjnych
- 2) Trasę projektowanego wodociągu wytyczać powinny uprawnione służby geodezyjne
 - 3) W miejscach skrzyżowań z uzbrojeniem obcym należy wytyczyć przebieg napotkanego uzbrojenia a dalsze prace należy prowadzić pod nadzorem jego użytkownika
 - 4) Wszelkie prace należy prowadzić z zachowaniem warunków BHP określonych w odpowiednich przepisach a w szczególności Rozporządzeniu MB i PMB z dnia 28.03.72 w sprawie BHP przy wykonywaniu robót budowlano-montażowych i rozbiórkowych Dz .U .Nr 13/72 oraz BHP transport ręczny Dz. Ust.22/53 poz.89.
 - 5) Po zakończeniu robót i uporządkowaniu terenu należy przekazać go protokółarnie właścicielowi
 - 6) Wykonawca zobowiązany jest przekazać inwestorowi powykonawczy pomiar geodezyjny wykonanej sieci

9. INFORMACJA O PLANIE BIOZ

Zgodnie z Rozporządzeniem Ministra Infrastruktury z dnia 27 sierpnia 2002 r. w sprawie szczegółowego zakresu i formy planu bezpieczeństwa i ochrony zdrowia oraz szczegółowego zakresu rodzajów robót budowlanych, stwarzających zagrożenie bezpieczeństwa i zdrowia ludzi (Dz.U.02.151.1256 z dnia 17 września 2002r.) oraz na podstawie art.21a ust.3 ustawy z dnia 7lipca 1994r. – Prawo Budowlane , wykonawca zobowiązany jest do opracowania dla przedmiotowej inwestycji Plan Bezpieczeństwa i Ochrony Zdrowia (BIOZ). .

Wrocław czerwiec 2014 r.

Opracował :
mgr inż. Janusz Dynowski

II. BRANŻA KONSTRUKCYJNA

1. Warunki gruntowo-wodne

W rejonie posadowienia projektowanej pompowni i zbiorników – zgodnie z przeprowadzonymi badaniami geotechnicznymi – stwierdzono średnio zagęszczone piaski, ($I_D=0,50$) oraz twardoplastyczne ($I_L=0,25$) piaski średnie zaglinione stanowią dobre podłoże dla bezpośredniego posadowienia fundamentów.

	114,00
	gleba
0,6	
▼ 0,93	piasek drobnoziarnisty $I_D=0,50$
1,60	piasek gliniasty $I_L=0,25$
1,80	
1,90	piasek średni zagliniony $I_D=0,50$
	torf
2,30	
	piaski drobne i średnie i $I_D=0,50$
4,0	
5,0	twardoplastyczne gliny pylaste $I_L=0,10$

Wodę gruntową nawiercono na głębokości 1,0 i 2,3 m. Jej zwierciadło stabilizuje się na głębokości 0,95m. Poniżej podano profil otworu badawczego Nr 1 odwierconego w miejscu projektowanych zbiorników wodociągowych.

2. Roboty ziemne.

Z powierzchni przeznaczonej pod budowę zbiorników oraz komory zasuw należy usunąć warstwę humusu o grubości 0,6 m.

Zbiorniki wody posadowione będą na rzędnej 113,1 m n.p.m. W tym poziomie zalegają piaski o $I_D=0,50$. W przypadku wystąpienia wody gruntowej, należy jej zwierciadło obniżyć minimum do rzędnej 112,8m n.p.m. Odwodnienie prowadzić ze studzienek, do których wodę doprowadzić drenażem.

Komora zasuw posadowiona zostanie w poziomie rzędnej 111,75 m n.p.m. W poziomie tym występują zagęszczone ($I_D=0,50$) piaski drobne. Piaski te są nawodnione, zwierciadło wody jest naporowe. Z uwagi na wodę gruntową, wykop pod komorą zasuw wykonać o ścianach pionowych, zabezpieczonych obudową wbijaną, np. Z grodziec AZ 10 o długości 4,0m. Odwodnienie wykopu ze studzienki umieszczonej w jego dnie. Wodę doprowadzić drenażem.

Do zasypania stosować grunty piaszczyste, średnio- lub gruboziarniste. Grunt nasypowy zagęszczać mechanicznymi warstwami o grubości ok. 30cm. Zagęszczenie powinno wynosić min. $S_z=0,97$. Na wierzchu nasypów nanieść warstwę grubości około 20cm ziemi urodzajnej i obsiać trawą.

3. Konstrukcja projektowanych obiektów.

3.1. Zbiornik wody czystej

3.1.1. Opis konstrukcji.

Zbiorniki zaprojektowano w konstrukcji żelbetowej monolitycznej. Do wykonania stosować beton klasy C25/30 o wodoszczelności W6. Stal zbrojeniowa A-IIIN. Ilość zbrojenia przyjęto z uwagi na nośność oraz zabezpieczenie przed powstaniem nadmiernych rys skurczowych podczas wiązania betonu oraz w trakcie eksploatacji.

Przerwę roboczą w betonowaniu pomiędzy płytą denną a ścianami wyposażać w bentonitowo-kauczukową taśmę uszczelniającą.

Płytę stropową przyjęto grubości 20cm. Jest ona monolitycznie powiązana ze ścianami.

Przejścia rurociągów przez ściany przyjęto typu PS. Uszczelnienia przejść przyjęto łańcuchami uszczelniającymi, produkowanymi no przez firmę „INTEGRA” Gliwice. Pod płytami dennymi podkłady grubości 10cm z betonu klasy C8/10 zatartego na gładko oraz izolacja pozioma z jednej warstwy papy podkładowej termozgrzewalnej. Izolację zabezpieczyć warstwą grubości 5cm z betonu C8/10

Na płycie dennej spadki w kierunku studzienki spustowej. Wykonać je z betonu C16/20, wypalając go na surowo packami stalowymi. Na stropie paroizolacja z jednej warstwy folii budowlanej, oraz izolacja termiczna grubości 8-13cm ze styropianu FS20. Na styropianie beton spadowy C12/15, zbrojony przeciwskurczowo prętami $\varnothing 6$ ze stali A-I, oraz izolacja z dwóch warstw papy asfaltowej termozgrzewalnej.

Izolacja termiczna ścian od poziomu płyty fundamentowej do wysokości 30cm ponad poziom terenu, płytami grubości 5cm ze styroduru, a powyżej płytami grubości 5cm ze styropianu. Od poziomu 0,1m poniżej terenu ocieplenie ścian otynkować masą tynkarską na siatce w włókna szklanego metodą „Caparoll-system”. Do wysokości 0,3m tynk cokołowy, powyżej tynk mineralny drobnoziarnisty.

Rynny i rury spustowe z blachy tytanowo-cynkowej o grubości 0,5mm.

Właz do zbiornika 80x80x50cm, ocieplony z wypełnieniem przykrycia płytą warstwową. Właz przystosowany do mocowania na dachu płaskim.

Wszystkie elementy stalowe, tj. Drabiny wewnętrzne, pomosty do obsługi zaworów, drabiny zewnętrzne oraz barierki wykonać ze stali nierdzewnej OH18N9. Szczelble drabin przeciwpoślizgowe z podwójnym rzędem otworów, ze stali nierdzewnej, w standardzie firmy HMS sp. z o.o. Niepołomice

3.1.2. Wykonanie.

Deskowanie ścian wykonać z elementów inwentaryzowanych, o gładkich powierzchniach wewnętrznych. Szalunek musi odpowiadać wymiarom, być solidny, szczelny i czysty. Rodzaj użytych kotwi szalunkowych musi po rozdeskowaniu zapewnić szczelność. Druty ściągające pozostawione w betonie nie mogą być stosowane.

Podstawowym warunkiem w zbiornikach jest szczelność betonu, która w tym przypadku powinna odpowiadać szczelności W6. Dlatego należy bezwzględnie przestrzegać odpowiedniego doboru kruszywa, cementu oraz wody zarobowej i receptury mieszanki betonowej. Mieszczanka i beton powinny być każdorazowo projektowane i badane w laboratorium. Przyrost wytrzymałości w stosunku do docelowej powinien wynosić:

-po 3 dniach 50% +/- 10%

-po 7 dniach 70% +/- 10%

Przy szybszym przyroście wytrzymałości mogą powstać rysy skurczowe.

Otulina zbrojenia 3cm od lica pręta.

Podczas transportu nie wolno dopuścić do rozwarstwienia się masy betonowej na poszczególne składniki. Masa betonowa nie powinna być zrzucona z większej wysokości niż 1,0m. Należy unikać przerw w betonowaniu, a w przypadku koniecznym, przerwę zabezpieczyć taśmą dylatacyjną.

Poza tym należy zwrócić uwagę na dokładne wypełnienie betonem miejsc połączeń i odpowiednią pielęgnację betonu. Po 24 godzinach od ułożenia, beton intensywnie podlewać i kontynuować przez okres co najmniej 14 dni przy całkowitym nasyceniu betonu wodą.

Przed wykonaniem izolacji i obsypaniem zbiornika należy przeprowadzić próby szczelności zgodnie z normą PN-B-10702:1999. „Wodociągi i kanalizacja, zbiorniki, wymagania i badania.”

W przypadku negatywnej próby szczelności należy podjąć decyzję co to metody uszczelnienia i wyboru środka uszczelniającego odpowiednio do rodzaju stwierdzonych nieszczelności.

3.2. Komora zasuw.

Zaprojektowano ją w konstrukcji żelbetowej monolitycznej z betonu C25/30, zbrojonego stalą żebrowaną A-IIIIN. Ściany oraz płyta denna grubości 25cm monolityczne, płyty pokrywowe prefabrykowane o grubości 15cm

Pod płytą denną podkład grubości 10cm z betonu C8/10 zatartego na gładko oraz izolacja pozioma powłokowa grubości 4mm np. materiałem zbrojonym włóknami szklanymi. Izolację zabezpieczyć warstwą grubości 5cm z betonu C8/10. Na płycie dennej spadki w kierunku studzienki do ewentualnego odprowadzenia wody. Wykonać je z betonu C12/15 zatartego na gładko.

Izolacje przeciwwodne ścian identyczne jak pod płytą denną. Do głębokości 1,0m ściany ocieplić płytami gr. 5cm ze styroduru.

Na płytach pokrywowych paroizolacja z 1 warstwy papy termozgrzewalnej lub 1 warstwy folii budowlanej oraz izolacja termiczna płytami ze styropianu FS 20 z naklejoną 1 warstwą papy. Następnie wykonać izolację z 1 warstwy papy termozgrzewalnej. Izolację zabezpieczyć betonem spadkowym C16/20, zbrojonym przeciwskurczowo siatką z prętów 4,5mm w rozstawie co 8cm, lub włóknami polipropylenowym. Beton spadkowy należy zhybrofobizować stosownym materiałem np. w standardzie Deiteroil S.

Zejście do komory stopniami żłazowymi U-320 poprzez właz ocieplany 80x80x30cm

4. Geotechniczne warunki posadowienia

Warunki gruntowe są złożone z uwagi na wystąpienie wody gruntowej powyżej projektowanego poziomu posadowienia. Zgodnie z „Rozporządzeniem Ministra Transportu, Budownictwa i Gospodarki Morskiej z dnia 25 kwietnia 2012r. (Dz. U.2012.463) kategorię posadowienia ustala się na drugą z uwagi na złożone warunki gruntowe oraz głębokość wykopu powyżej 1,2m.

Opracował:
inż. Stanisław Sztuk

III. BRANŻA DROGOWA

1. PODSTAWA OPRACOWANIA

- zlecenie Inwestora,
- wytyczne Inwestora,
- podkład geodezyjny w skali 1:500,
- Rozporządzenie MTiGM z dnia 2 marca 1999r. w sprawie warunków technicznych jakim powinny odpowiadać drogi publiczne i ich usytuowanie (Dz. U. Nr 43 poz. 430 z dnia 14 maja 1999r.),
- inwentaryzacja dla potrzeb projektowych,
- uzgodnienia branżowe.

2. PRZEDMIOT OPRACOWANIA

Przedmiotem niniejszego opracowania jest projekt obsługi komunikacyjnej pompowni wody w m. Wilkszyn, Gmina Miękinia, Powiat Średzki.

3. STAN ISTNIEJĄCY

Obecnie teren przeznaczony pod inwestycję jest niezagospodarowany.

Droga gminna niepubliczna na działce nr 589 posiada nawierzchnię bitumiczną szer. 3,00-4,50 m z obustronnymi poboczeniami gruntowymi.

Zgodnie z dokumentacją geologiczną wierzchnią warstwę stanowi humus o miąższości 60-70 cm. Poniżej występują piaski średnie, średniozagęszczone. Zwierciadło wody stabilizuje się na głębokości ok. 1,0 m p.p.t.

4. OPIS PROJEKTU

W ramach niniejszego projektu przewidziano zjazd z drogi gminnej niepublicznej, drogę dojazdową wzdłuż projektowanych instalacji długości ok. 60,0m oraz 5 mp do parkowania prostopadłego dla samochodów osobowych.

Zjazd będzie posiadał szer. 5,0m z promieniami wyokrąglającymi $R=5,0m$.

Szczegóły rozwiązań sytuacyjnych i wysokościowych pokazano na załączonej planszy drogowej.

5. KONSTRUKCJA NAWIERZCHNI

Dla powierzchni komunikacyjnych przewiduje się nawierzchnię o następującym układzie warstw:

Drogi i place wewnętrzne:

- | | |
|---|-----------|
| - kostka betonowa | gr. 8 cm |
| - podsypka cementowo-piaskowa 1:4 | gr. 3 cm |
| - kruszywo łamane stab. mechanicznie 0/31,5 | gr. 10 cm |
| - kruszywo łamane stab. mechanicznie 0/63 | gr. 15 cm |
| - pospółka | gr. 30 cm |

Warstwę pospółki należy zagęścić do uzyskania: $I_s \geq 1,0$; $E_2 \geq 100MPa$.

Warstwę kruszywa łamanego należy zagęścić do uzyskania: $I_s \geq 1,03$; $E_2 \geq 140 MPa$.

Chodniki:

- | | |
|---------------------|-----------|
| - kostka betonowa | gr. 6 cm |
| - miął kamienny 0/5 | gr. 3 cm |
| - pospółka | gr. 20 cm |

Warstwę pospółki należy zagęścić do uzyskania: $I_s \geq 0,98$; $E_2 \geq 80MPa$.

Warstwę kruszywa łamanego należy zagęścić do uzyskania: $I_s \geq 1,0$; $E_2 \geq 120 MPa$.

Obramowanie nawierzchni jezdnych stanowi krawężnik bet. 12x25cm. Krawężnik należy posadawiać na ławie bet. z betonu C12/15 gr. 15 cm.

Obramowanie chodników stanowi obrzeże bet. 6x20 cm na ławie bet. C8/10 gr. 10 cm.

Projektowane nawierzchnie należy wykonać zgodnie z wymogami odpowiednich norm przedmiotowych.

Szczegóły konstrukcyjne projektowanych nawierzchni pokazano na przekrojach konstrukcyjnych.

6. ODWODNIENIE

Wody opadowe z projektowanych nawierzchni odprowadzane są powierzchniowo w teren.

7. ROBOTY ZIEMNE

Drogowe roboty ziemne, po zdjęciu warstwy humusu sprowadzają się do wykonania częściowego korytowania i wyprofilowania dna koryta.

Dno koryta należy wyprofilować i odpowiednio zagęścić do uzyskania wskaźnika zagęszczenia $Is \geq 1,0$.

W rejonie istniejących sieci uzbrojenia podziemnego roboty ziemne należy prowadzić ręcznie z zachowaniem odpowiedniej ostrożności.

Wrocław, czerwiec 2014 r.

Opracował : mgr inż. Adam Zoga

IV. BRANŻA ELEKTRYCZNA Z ELEMENTAMI AKPiA

1.Dane ogólne

1.1. Przedmiot opracowania

Przedmiotem opracowania jest projekt budowlany branży elektrycznej zasilania pompowni wody w miejscowości Wilkszyn gmina Miękinia.

1.2.Zakres opracowania

Opracowanie obejmuje:

- złącze kablowo-pomiarowe
- zewnętrzne linie zasilające
- wewnętrzne linie zasilające
- szafka sterownicza pompowni

2.Dane techniczne

2.1.Układ zasilania

Pompownia wody będzie zasilana zgodnie z technicznymi warunkami przyłączenia nr: WP/0009582014/O05R05 z dnia 2014-01-23

Zasilanie pompowni będzie się odbywać linią kablową typu YKY 5x16 z szafki kablowej typu ZK3a po przez wolnostojącą szafkę pomiarową zainstalowaną bezpośrednio przy złączu kablowym do rozdzielnicy głównej pompowni.

Rozdzielnica główna pompowni będzie zainstalowana w kontenerowej pompowni wody. Z rozdzielnicy będą zasilane i sterowane wszystkie urządzenia pompowni razem z oświetleniem terenu.

2.2.Złącza kablowo-pomiarowe

Złącza kablowo-pomiarowe oraz ich zasilanie jest ujęte zgodnie z warunkami przyłączenia w części wykonywanej przez TAURON.

W opracowaniu wykonawcy jest tylko ujęte zabezpieczenie, typ rozliczeniowego pomiaru i typ kabla zasilającego pompownię.

2.3. Kablowe linie zasilające i sterownicze

Kablowe linie zasilające i sterownicze będą ułożone w ziemi w piaskowej podsypce na głębokości 0,7 m. pod jej powierzchnią.

Linia kablowa będzie układana w ziemi na głębokości 0,7 m. pod jej powierzchnią. Kabel należy układać na warstwie piasku o grubości co najmniej 10cm. Ułożony kabel należy zasypać warstwą piasku o grubości co najmniej 10cm, następnie warstwą rodzimego gruntu co najmniej 15cm, a następnie przykryć folią z tworzywa sztucznego koloru niebieskiego o grubości co najmniej 0,5mm i szerokości nie mniejszej niż 20cm. W przypadku kolizji linii z drogą lub urządzeniami podziemnymi – kable należy chronić w rurach ochronnych.

Przy układaniu kabli temperatura otoczenia musi być dodatnia., a promień gięcia kabla nie może być mniejszy od 10 średnic kabla.

Kable układane na słupie linii napowietrznej do złącz kablowo-pomiarowych montowanych na słupach dla pompowni nr 1 i 2 należy chronić w rurach ochronnych od szafy do głębokości 0,5 m. pod powierzchnią ziemi.

2.4. Rozdzielnica zasilająco-sterownicza pompowni

Rozdzielnica zasilająco-sterownicza pompowni jest dostarczana razem z kontenerową pompownią wody, instalacjami zasilającymi i sterowniczymi. W projekcie przewidziano tylko ich zasilanie. Rozdzielnica pompowni będzie ustawiona na bocznej ścianie konteneru.

2.5. Oświetlenie terenu

Oświetlenie terenu będzie się odbywać za pomocą słupów parkowych oraz opraw zainstalowanych bezpośrednio na kontenerze pompowni

2.6. Ochrona przed porażeniem

Jako dodatkową ochronę przed porażeniem zastosowano szybkie wyłączenie. Układ sieci zasilającej do rozliczeniowego pomiaru energii TN-C, a sieci zalicznikowej TN-S.

2.7. Uzgodnienia terenowe

Uzgodnienia terenowe i plan realizacyjny są ujęte w oddzielnym opracowaniu razem z częścią technologiczną.

2.8. Wnioski końcowe

Całość instalacji elektrycznych należy wykonać zgodnie z obowiązującymi przepisami i Warunkami Odbioru Robót Budowlano-Montażowych. Po zakończeniu prac należy wykonać pomiary ochronne i techniczne montowanych urządzeń.

3. Obliczenia

Dobre kable i przewody zasilające oraz ich zabezpieczenia spełniają wszystkie warunki odnośnie dopuszczalnego obciążenia, dopuszczalnych spadków napięcia i szybkiego wyłączania.

4. Zakres i struktura systemu automatyki

Zakres rozwiązań w zakresie automatyki obejmuje:

- projekt obwodów AKPiA, na węzłach instalacji technologicznej.
- Projekt układów telemetrycznych
- projekt układów sterowania napędami elektrycznych we współpracy z urządzeniami zasilającymi (elementy rozdzielnic).

Struktura systemu automatyki przedstawiona jest na rysunku w części schematów rozwiniętych. Głównym składnikiem systemu automatyki jest sterownik PLC firmy HORNER, będzie on realizował sterowanie procesem technologicznym według zaimplementowanego algorytmu sterującego (opracowanie niniejsze nie obejmuje algorytmów sterowania).

Sterownik PLC zrealizowany zostanie w oparciu o procesor HEXT240C115-01, procesor jest wyposażony w dotykowy panel i porty komunikacji służące do przesyłania danych do systemu nadrzędnego znajdującego się w bazie ZUK Miękinia. Jako wejścia i wyjścia sterownika zastosowano 32-dwu punktowe moduły SMARTSTIX.

Moduły I/O zabudowane zostaną w szafie SZP. Moduły te przeznaczone są do obsługi opomiarowania i sterowania instalacją technologiczną (np. sterowanie elektrozaworami,

kompresorami, itp.). Połączenie modułu procesora sterownika PLC z modułami I/O zrealizowane zostanie za pomocą kabla ze skręconymi parami. Stan procesu technologicznego będzie wizualizowany za pomocą panela operatorskiego w który wyposażony jest procesor.

Do procesora zostanie podłączony radiomodem który będzie pozwala na przesyłanie danych pomiędzy systemem nadrzędnym a sterownikiem PLC. Rozwiązanie takie pozwala na ciągłe archiwizowanie wszystkich stanów urządzeń wykonawczych jak i pomiarowych oraz pozwala na zdalne informowanie o zaistnieniu sytuacji awaryjnych z wykorzystaniem wiadomości SMS wysyłanych automatycznie na wskazany telefon alarmowy (GSM).

Opracował:
mgr inż. Leon Krefft

WÓJT GMINY
Miękinia

ZUK-So. z o.o. Miękinia
WPLYNEŁO

2014-05-08

Miękinia dn. 29.04.2014

GNPP. 6733.6.08.14

L. dz. 1229... podpis...

DECYZJA NR CP/20/2014 o lokalizacji inwestycji celu publicznego

Na podstawie art. 50 ust. 1 i art. 51 ust. 1 pkt 2 ustawy z dnia 27 marca 2003 r. o planowaniu i zagospodarowaniu przestrzennym (Dz. U. z 2012 r., poz. 647 ze zm.), a także art. 104 ustawy z dnia 14 czerwca 1960 r. Kodeks postępowania administracyjnego (t. j. Dz. U. z 2013 r., poz. 267)

Po rozpatrzeniu wniosku:

Zakładu Usług Komunalnych Sp. z o.o., ul. Willowa 18, 55-330 Miękinia

z dnia: 03.03.2014 r.

w sprawie: ustalenia lokalizacji inwestycji celu publicznego dla budowy odcinka sieci wodociągowej wraz z pompownią wody i zbiornikami wyrównawczymi na terenie działek nr 545, 547, 548, 594/4, 594/1, 589 i 585/4 w obrębie geodezyjnym Wilkszyn w gminie Miękinia

ustalam na rzecz

Zakładu Usług Komunalnych Sp. z o.o., ul. Willowa 18, 55-330 Miękinia

lokalizację inwestycji celu publicznego polegającej na:

budowie odcinka sieci wodociągowej wraz z pompownią wody i zbiornikami wyrównawczymi na terenie działek nr 545, 547, 548, 594/4, 594/1, 589 i 585/4 w obrębie geodezyjnym Wilkszyn w gminie Miękinia dla potrzeb m.in. zabudowy mieszkaniowej.

1. Rodzaj inwestycji: infrastruktura techniczna – infrastruktura techniczna
2. Warunki i szczegółowe zasady zagospodarowania terenu oraz jego zabudowy, w tym wynikające z przepisów odrębnych, w zakresie:

1) Funkcji zabudowy i zagospodarowania terenu:

Odcinki sieci wodociągowej o średnicy 225 mm i 160 mm wraz z kontenerową pompownią wody i 2 zbiornikami wodociagowymi wyrównawczymi o łącznej pojemności ok. 350 m³ z zasilaniem energetycznym, oświetleniem terenu, drogą dojazdową

2) Warunków i wymagań ochrony i kształtowania ładu przestrzennego:

- a) ustala się nieprzekraczalną linię ogrodzenia dla pompowni i zbiorników wyrównawczych w odległości 10,00 m od granicy drogi, stanowiącej działkę nr 589,
- b) ustala się nieprzekraczalną linię zabudowy dla obiektów kubaturowych w odległości 8,00 m od w/w nieprzekraczalnej linii ogrodzenia,
- c) szerokość elewacji kontenerowej pompowni wody - max. 6, 50 m,
- d) wysokość planowanej zabudowy – max. 4 m od poziomu terenu do okapu dachu lub gzymsu,
- e) inwestycja nie może kolidować z komunikacyjną funkcją terenu,
- f) hydranty nie mogą znajdować się w środkowej części terenu, stanowiącego dojazd, tj. w rejonie jezdni, a ich lokalizacja nie może powodować zagrożenia dla bezpieczeństwa ruchu drogowego,

3) Ochrony środowiska i zdrowia ludzi:

- a) projektowana inwestycja nie może powodować zanieczyszczenia powietrza, wody i gleby oraz stwarzać uciążliwości powodowanych przez hałas, wibracje, zakłócenia elektryczne i promieniowanie elektromagnetyczne,

- b) w rejonie terenu planowanej inwestycji występują rowy melioracyjne i istnieje możliwość występowania sieci drenarskiej. Stosownie do art. 29, art. 65 ust. 1, art. 73 ust. 1, w nawiązaniu do art. 9 ust. 2 ustawy z dnia 18 lipca 2001 r. Prawo wodne (Dz. U. z 2012 r. Nr 145) zabrania się m. in.:

- zmieniać stanu wody na gruncie ze szkodą dla gruntów sąsiednich
- niszczenia lub uszkodzania urządzeń wodnych (melioracji szczegółowych),
- wykonywania w pobliżu urządzeń wodnych (melioracji szczegółowych) robót oraz innych czynności, które mogą powodować w szczególności zmniejszenie wytrzymałości urządzeń wodnych albo ich przydatności gospodarczej.

Stosownie do art. 77 ust. 1 ustawy Prawo wodne utrzymywanie urządzeń melioracji wodnych szczegółowych należy do zainteresowanych właścicieli gruntu, a jeśli urządzenia te są objęte działalnością spółki wodnej – do tej spółki.

Ponadto, zgodnie z art. 74 ust. 1 ustawy Prawo wodne wykonywanie urządzeń melioracji wodnych szczegółowych należy do właścicieli gruntu. W przypadku konieczności wykonania urządzeń melioracji wodnych szczegółowych (w tym odbudowy, rozbudowy, przebudowy lub rozbiórki tych urządzeń), stosownie do art. 122 ust. 1 pkt 3 ustawy Prawo wodne, wymagane jest uzyskanie pozwolenia wodnoprawnego,

- c) inwestor projektujący przedsięwzięcie jest obowiązany uwzględnić ochronę środowiska na obszarze prowadzenia prac, a w szczególności ochronę gleby, zieleni, naturalnego ukształtowania terenu i stosunków wodnych; dopuszcza się wykorzystywanie i przekształcanie elementów przyrodniczych wyłącznie w takim zakresie, w jakim jest to konieczne w związku z realizacją konkretnej inwestycji,
- d) inwestycja nie zalicza się do przedsięwzięć, o których mowa w rozporządzeniu Rady Ministrów z dnia 9 listopada 2010 r. w sprawie przedsięwzięć mogących znacząco oddziaływać na środowisko (Dz. U. Nr 213, poz. 1397 ze zm.).
- 4) ochrony dziedzictwa kulturowego i zabytków:

- a) inwestycja zlokalizowana jest na obszarze intensywnego osadnictwa prądziejowego, średniowiecznego i nowożytnego, na obszarze ujętym w ewidencji zabytków, w związku z tym, ma zastosowanie art. 31 ustawy z dnia 23 lipca 2003 r. o ochronie zabytków i opiece nad zabytkami (Dz. U. Nr 162, poz. 1568 z późn. zm.), który stanowi, że w przypadku realizowania robót ziemnych, które mogłyby doprowadzić do zniszczenia zabytków archeologicznych niezbędne jest przeprowadzenie badań archeologicznych. Badania archeologiczne (w formie stałego nadzoru i ewentualnie badań ratowniczych) należy przeprowadzić na podstawie decyzji – pozwolenia Dolnośląskiego Wojewódzkiego Konserwatora Zabytków, uzyskanej przed pozwoleniem na budowę,
- b) w razie odkrycia, w trakcie prac ziemnych, obiektów nieruchomych bądź ruchomych zabytków archeologicznych (bądź przedmiotów, co do których istnieje przypuszczenie, że są zabytkami), należy niezwłocznie powiadomić Dolnośląskiego Wojewódzkiego Konserwatora Zabytków we Wrocławiu; w tym przypadku pojęte zostaną ratownicze badania wykopaliskowe, prowadzone przez uprawnionego archeologa, za pozwoleniem Dolnośląskiego Wojewódzkiego Konserwatora Zabytków,
- c) w przypadku natrafienia w trakcie prowadzonych prac ziemnych na szczątki kopalnych organizmów odkrycie należy zabezpieczyć i niezwłocznie powiadomić Wojewodę Dolnośląskiego lub Wójta Gminy Miękinia w celu ustalenia sposobu ochrony odkrycia paleontologicznego,
- 5) Obsługi w zakresie infrastruktury technicznej:

- a) przyłączenie projektowanej sieci do istniejącej sieci należy wykonać wg warunków określonych przez dysponenta sieci oraz zgodnie z obowiązującymi w tym zakresie przepisami.
- b) należy zachować odległości planowanego wodociągu od istniejących sieci uzbrojenia oraz innych obiektów zgodnie z przepisami szczególnymi oraz Polskim Normami,
- c) w przypadku kolizji wodociągu z istniejącym uzbrojeniem podziemnym należy uzyskać uzgodnienie projektu trasy przyłącza z właścicielami urządzeń,
- d) wodociąg nie może przyczyniać się do czasowego lub trwałego zagrożenia bezpieczeństwa ruchu albo zmniejszenia wartości użytkowej dróg - nie może zmniejszać stateczności i nośności podłoża oraz nawierzchni dróg, naruszyć urządzeń odwadniających oraz innych urządzeń podziemnych dróg nie może naruszać elementów technicznych dróg,
- e) wodociąg należy tak wykonać, aby nie ograniczać możliwości przebudowy albo remontu dróg,
- f) w zakresie dróg publicznych planowana inwestycja winna spełniać przepisy ustawy z dnia 21 marca 1985 r. o drogach publicznych (t.j. Dz. U., z 2013 r., poz. 260 z późn. zm.) oraz rozporządzenia Ministra Transportu i Gospodarki Morskiej z dnia 2 marca 1999 r. w sprawie warunków technicznych, jakim powinny odpowiadać drogi publiczne i ich użytkowanie (Dz. U. z 1999 r. Nr 43, poz. 430 z późn. zm.),
- g) należy uzyskać zezwolenie na lokalizację sieci w pasie drogowym drogi gminnej z Urzędu Gminy Miękinia,
- h) sieć wodociągową należy wyposażać w hydranty, zgodnie z przepisami p.poż.
- i) odprowadzenie ścieków z planowanej pompowni – do istniejącej sieci kanalizacji sanitarnej,
- j) odprowadzenie wód przelewowych i spustowych – do rowu melioracyjnego po uzyskaniu pozwolenia wodno-prawnego,
- k) zasilanie w energię elektryczną – na warunkach określonych przez dysponenta sieci,
- l) dojazd do planowanej pompowni i zbiorników wyrównawczych – z gminnej drogi dojazdowej, stanowiącej działkę nr 589, poprzez działkę nr 594/4,
- 6) Wymagań dotyczących ochrony interesów osób trzecich:
 - a) projektowana inwestycja nie może ograniczać dostępu do drogi publicznej, korzystania z energii elektrycznej, kanalizacji, środków łączności oraz z wody, przez co należy rozumieć m.in. zapewnienie dostępu do wodociągu w przypadku jego rozbudowy lub przyłączenia innych użytkowników,
 - b) projektowana inwestycja nie może powodować zanieczyszczenia powietrza, wody i gleby oraz stwarzać uciążliwości powodowanych przez hałas, wibracje, zakłócenia elektryczne i promieniowanie elektromagnetyczne.
- 7) warunki i szczegółowe zasady zagospodarowania terenu oraz jego zabudowy w zakresie ochrony obiektów budowlanych na terenach górniczych:
Obszar planowanej inwestycji nie znajduje się na terenie górniczym, w związku z tym nie określa się wymagań w zakresie ochrony obiektów na terenach górniczych.
- 3. Integralną część decyzji stanowi załącznik graficzny nr 1 w skali 1:1000, na którym określono jako obowiązujące oznaczenia:
 - 1) linie rozgraniczające terenu inwestycji,
 - 2) nieprzekraczalną linię ogrodzenia,
 - 3) nieprzekraczalną linię zabudowy.

UZASADNIENIE

Inwestycja jest planowana na obszarze, na którym brak jest miejscowego planu zagospodarowania przestrzennego. W związku z tym, zgodnie z art. 50 ust.1 ustawy z dnia 27 marca 2003 r. o

planowaniu i zagospodarowaniu przestrzennym (Dz. U. z 2012 r., poz. 647 z późn. zm.), inwestycja celu publicznego jest lokalizowana w drodze decyzji o lokalizacji inwestycji celu publicznego.

Zgodnie z art. 6 pkt 3 ustawy z dnia 21 sierpnia 1997 r. o gospodarce nieruchomościami (Dz. U. z 2010 r. Nr 102, poz. 65- z późn. zm.) realizację wodociągu należy zaliczyć do inwestycji celu publicznego.

Teren planowanej inwestycji jest sklasyfikowany jako:

- drogi – działka nr 589 (droga gminna),
- rowy – działka nr 545, 548,
- użytki rolne PsIII, RIVb oraz RV na pozostałym obszarze.

W świetle przepisów o ochronie gruntów rolnych i leśnych, realizacja sieci wodociągowej na terenach wiejskich nie wymaga uzyskania zgody na przeznaczenie gruntu na cele nierolnicze.

Inwestycja nie zalicza się do przedsięwzięć, o których mowa w rozporządzeniu Rady Ministrów z dnia 9 listopada 2010 r. w sprawie przedsięwzięć mogących znacząco oddziaływać na środowisko (Dz. U. Nr 213, poz. 1397 z późn. zm.).

Teren inwestycji znajduje się w całości poza obszarami objętym ochroną przyrody, w tym – poza obszarami specjalnej ochrony Natura 2000.

W związku z powyższym, w nawiązaniu do art. 96 ust. 1 w/w ustawy z dnia 3 października 2008 r. o udostępnianiu informacji o środowisku i jego ochronie, udziale społeczeństwa w ochronie środowiska oraz ocenach oddziaływania na środowisko (Dz. U. Nr 199, poz. 1227) stwierdza się, że w/w inwestycja nie będzie potencjalnie znacząco oddziaływać na obszar Natura 2000.

Inwestycja nie jest sprzeczna z przepisami odrębnymi.

Projekt decyzji przygotował członek Zachodniej Okręgowej Izby Urbanistów nr Z-285.

Zgodnie z wymaganiami art. 53 ust. 4 ustawy o planowaniu i zagospodarowaniu przestrzennym, projekt decyzji został uzgodniony:

- ze Starostą Średzkim – w zakresie gruntów rolnych,
- z Marszałkiem Województwa Dolnośląskiego – w zakresie melioracji wodnych,
- z Dolnośląską Służbą Dróg i Kolei we Wrocławiu – bowiem teren planowanej inwestycji graniczy z drogą wojewódzką nr 336, która postanowieniem nr UDP/0244/III/13/2014 z dnia 07.04.2014 r. wniósł uwagę, aby dodać przepisy określające wymagania, jakie powinna spełniać planowana inwestycja w zakresie dróg publicznych. Uwaga została uwzględniona.
- z Dolnośląskim Wojewódzkim Konserwatorem Zabytków we Wrocławiu – z uwagi na położenie na obszarze ujętym w wojewódzkiej ewidencji zabytków archeologicznych, który postanowieniem nr 427/2014 z dnia 07.04.2014 r. wniósł uwagi, iż teren znajduje się na obszarze intensywnego osadnictwa pradziejowego, średniowiecznego i nowożytnego oraz o konieczności badań archeologicznych w przypadku prac ziemnych, które mogłyby doprowadzić do zniszczenia zabytku archeologicznego. Uwaga została uwzględniona.

Stosownie do art. 53 ust. 5 w/w ustawy o planowaniu i zagospodarowaniu przestrzennym w przypadku niezajęcia stanowiska przez organ uzgadniający z terminie 2 tygodni od dnia doręczenia wystąpienia o uzgodnienie – uzgodnienie uważa się za dokonane.

Z uwagi na to, że Marszałek Województwa Dolnośląskiego i Starosta Średzki nie zajęli stanowiska w wyznaczonym terminie to w świetle w/w przepisu uznaje się niniejszą decyzję za uzgodnioną z tymi organami.

O wszczęciu postępowania właścicieli terenu, objętego decyzją oraz wnioskodawcę zawiadomiono pisemnie, a pozostałe strony postępowania poprzez obwieszczenie. Stronom zapewniono czynny udział na każdym etapie postępowania.

Biorąc powyższe pod uwagę, postanowiono jak w sentencji.

Pouczenie:

1. *Jeśli decyzja o ustaleniu lokalizacji celu publicznego wywołuje skutki wynikające z art. 36 ustawy o planowaniu i zagospodarowaniu przestrzennym, to przepisy art. 36 i art. 37 tej ustawy stosuje się odpowiednio.*
2. *Niniejsza decyzja wygasa jeśli:*
 - *Inny wnioskodawca uzyskał pozwolenie na budowę.*
 - *Dla tego terenu zostanie uchwalony plan zagospodarowania przestrzennego, którego ustalenia będą sprzeczne z niniejszą decyzją, a nie została wydana ostateczna decyzja o pozwoleniu na budowę.**Wygasnięcie decyzji stwierdza organ, który ją wydał.*

Od decyzji niniejszej służy stronom odwołanie do Samorządowego Kolegium Odwoławczego we Wrocławiu za pośrednictwem Wójta Gminy Miękinia w terminie 14 dni od dnia jej doręczenia.

Odwołanie od decyzji o ustaleniu lokalizacji celu publicznego powinno zawierać zarzuty odnoszące się do decyzji, określać istotę i zakres żądania będącego przedmiotem odwołania oraz wskazywać dowody uzasadniające to żądanie.

Odwołanie należy składać w Urzędzie Gminy w Miękini przy ul. Kościuszki 41.

Otrzymują :


1. ZUK Sp. Z o.o.,
2. Starosta Średzki,
3. Agencja Nieruchomości Rolnych O/Wrocław,
4. a/a

Z up. Wójta
Sekretarz Gminy
mgr Małgorzata Dyrda



Decyzja stała się ostateczna
z dniem 22.08.2014

podpis.....Z up. Wójta
Kierownik Referatu Gospodarki
Nieruchomościami
i Planowaniem Przestrzennego
mgr inż. arch. Irena Głuszek

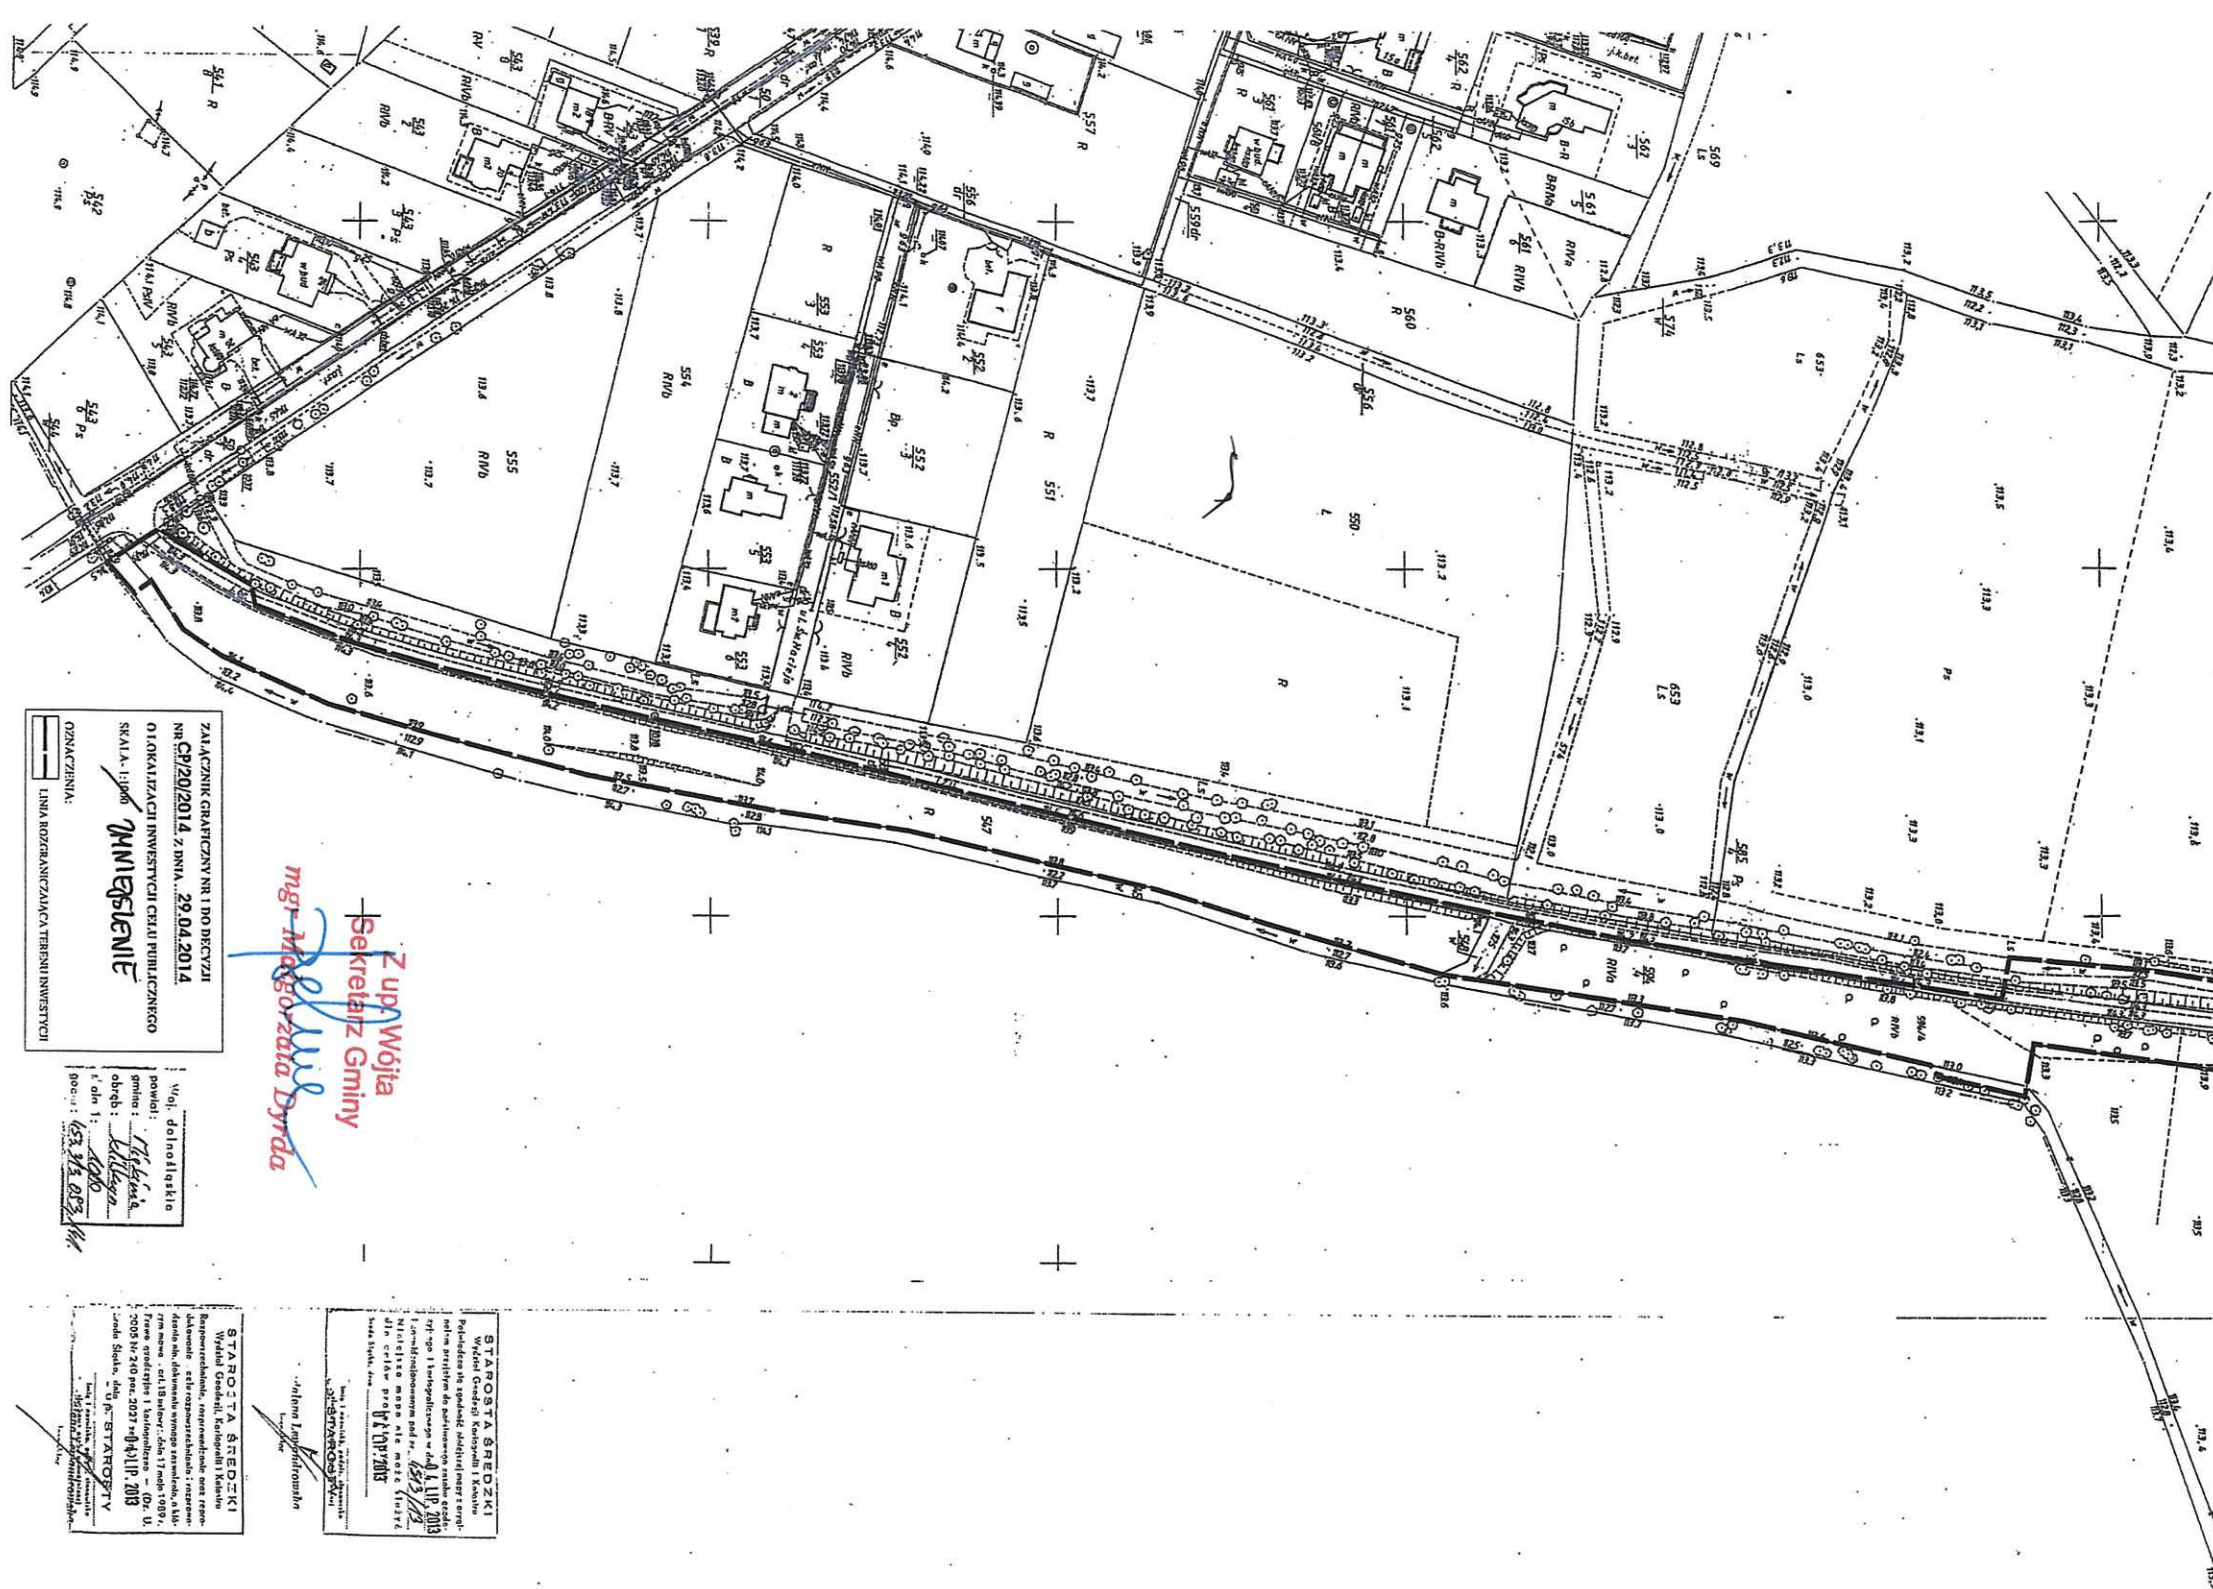

Z up. Wólta
mgr Małgorzata Dyrda
Sekretarz Gminy

ZAAJĘCIE GRUNTÓW NR 1 DO DECYZJI
NR CP/20/2014 Z DNIA: 29.04.2014
O LOKALIZACJI INWESTYCJI CELEJ PUBLICZNEGO
SKALA: 1:1000
INWENTARZ

Wzrost do podłoża
podłoże: **Wólta**
obwód: **1000**
data: **15.03.2014**

STAROSTA ŚREDZKI
Wydział Geodezji, Katastru i Kwater
Pozostałe dane: **15.03.2014**
Lokalizacja: **15.03.2014**
Niniejsze mapy nie mają mocy
dokumentu prawnego

STAROSTA ŚREDZKI
Wydział Geodezji, Katastru i Kwater
Pozostałe dane: **15.03.2014**
Lokalizacja: **15.03.2014**
Niniejsze mapy nie mają mocy
dokumentu prawnego

**ZARZĄD
WOJEWÓDZTWA DOLNOŚLĄSKIEGO
ZARZĄDCA DRÓG WOJEWÓDZKICH**

Dolnośląska Służba Dróg i Kolei we Wrocławiu
ul. Krakowska 28, 50-425 Wrocław

UD.8035.237.2013

Wrocław, dnia 10.04.2014r.

DECYZJA Nr UD/0240/I/2014

Na podstawie art. 39 ust. 3 ustawy z dnia 21 marca 1985r o drogach publicznych (Dz.U. z 2013r., poz. 260 z późniejszymi zmianami), §140 Rozporządzenia Ministra Transportu i Gospodarki Morskiej z dnia 2 marca 1999r., w sprawie warunków technicznych, jakim powinny odpowiadać drogi publiczne i ich usytuowanie (Dz.U. z 1999r. Nr 43, poz. 430) i art. 104 ustawy z dnia 14 czerwca 1960r. Kodeks postępowania administracyjnego (Dz.U. z 2013r., poz. 267), a także § 1 Uchwały Zarządu Województwa Dolnośląskiego Nr 2295/IV/12 z dnia 22 maja 2012r. oraz Nr 3028/IV/12 z dnia 16 października 2012r, w sprawie udzielenia Pani Anicie Bryl – Kierownikowi Oddziału Uzgodnień Drogowych w Dolnośląskiej Służbie Dróg i Kolei we Wrocławiu, pełnomocnictwa do wydawania decyzji administracyjnych, przewidzianych ustawą z dnia 21 marca 1985r. o drogach publicznych, Województwo Dolnośląskie – Dolnośląska Służba Dróg i Kolei we Wrocławiu po rozpatrzeniu wniosku złożonego przez

Zakład Usług Komunalnych Sp. z o.o.
ul. Willowa 18
55-330 Miękinia

odmawia wyrażenia zgody na lokalizację projektowanej sieci wodociągowej Dz160 PEHD w pasie drogowym drogi wojewódzkiej Nr 336 w m. Wilkszyn, ul. Marszowicka w ramach inwestycji pn.: „Odcinki sieci wodociągowej wraz z pompownią wody w miejscowości Wilkszyn w gminie Miękinia”

Uzasadnienie

W dniu 24.10.2013r. do DSDiK we Wrocławiu wpłynął wniosek Pana Janusza Dynowskiego działającego w imieniu i na rzecz Zakładu Usług Komunalnych Sp. z o.o., ul. Willowa 18, 55-330 Miękinia z prośbą o uzgodnienie lokalizacji projektowanej sieci wodociągowej Dz160 PEHD i Dz225 PEHD w pasie drogowym drogi wojewódzkiej Nr 336 w m. Wilkszyn, ul. Marszowicka w ramach inwestycji pn.: „Odcinki sieci wodociągowej wraz z pompownią wody w miejscowości Wilkszyn w gminie Miękinia”. Z przedłożonym wnioskiem strona przedłożyła: kopię pełnomocnictwa dla p. Janusza Dynowskiego; plan sytuacyjny - zagospodarowania terenu (2egz.). Z uwagi na braki formalne, pismem z dn. 05.11.2013r. wezwano stronę do uzupełnienia brakujących dokumentów, które w dn. 15.11.2013r. zostały uzupełnione. Mając powyższe na uwadze, pismem z dn. 09.12.2013r. w oparciu o art. 39 ust.3 ustawy z dnia 21 marca 1985r o drogach publicznych (Dz.U. z 2013r., poz. 260 z późniejszymi zmianami), zwanej dalej u.d.p. wydano opinię w zakresie lokalizacji projektowanych sieci wodociągowych w pasie drogowym drogi wojewódzkiej Nr 336 w m. Wilkszyn, ul. Marszowicka. W powyższej opinii tut. organ zaopiniował negatywnie przedmiotowe odcinki sieci z uwagi na fakt, iż projektowane sieci wodociągowe Dz160 PEHD i Dz225 PEHD zostały zlokalizowane pod nawierzchniami drogowymi, które zostały wykonane w ramach inwestycji pn.: „Remont drogi wojewódzkiej Nr 336 w m. Wilkszyn”. Umieszczenie w pasie drogowym drogi wojewódzkiej Nr 336 urządzenia infrastruktury technicznej niezwiązanej z drogą spowoduje utratę uprawnień z tytułu gwarancji lub rękojmi w zakresie remontu drogi. W odpowiedzi na powyższą opinię, strona w dn. 27.12.2013r. przedłożyła korektę trasy projektowanych sieci oraz pismo firmy BERGER BAU POLSKA Sp. z o.o (wykonawcy robót drogowych), że nie wyraża zgody na podtrzymanie gwarancji dla inwestycji drogowej udzielonej Gminie Miękinia (inwestora zastępczego inwestycji drogowej), w przypadku robót związanych z budową sieci wodociągowej. W związku z powyższym, pismem z dn. 27.01.2014r. tut. organ wydał opinię w zakresie przedstawionej lokalizacji przedmiotowych sieci. W zakresie lokalizacji projektowanej sieci Dz160 PEHD w pasie drogowym drogi wojewódzkiej Nr 336 zarząd drogi podtrzymał swoje stanowisko zawarte w opinii z dn. 09.12.2013r. Natomiast lokalizację projektowanej sieci Dz225 PEHD w pasie drogowym drogi wojewódzkiej Nr 336, tut. organ zaopiniował pozytywnie z uwagi na fakt, iż została zlokalizowana poza nawierzchniami drogowymi będącymi na gwarancji. W dn. 10.02.2014r. Pan Janusz Dynowski po uzgodnieniu z Inwestorem sieci zmiany założeń projektowanych wodociągów przedłożył plan sytuacyjny z naniesioną korektą trasy projektowanych sieci.

Z uwagi na fakt, że sieć wodociągowa Dz225 została zlokalizowana poza nawierzchniami drogowymi objętymi gwarancją oraz ze względu, że zaprojektowano wykonać ją metodą bezrozkopową, w dn. 07.03.2014r. w drodze decyzji administracyjnej nr UD/0240/I/143/2014 zezwolono na lokalizację projektowanej sieci Dz225 w pasie drogowym. W zakresie projektowanej sieci wodociągowej Dz160 tut. organ pismem z dn. 07.03.2014r. w oparciu o art. 39 ust.3 u.d.p. wydał opinię dot. przedstawionej przez stronę zmianę lokalizacji projektowanej sieci wodociągowej w pasie drogowym drogi wojewódzkiej Nr 336 w m. Wilkszyn. W powyższej opinii tut. organ zaopiniował negatywnie przedmiotowy odcinek sieci zaprojektowany metodą bezrozkopową z uwagi na fakt, iż sieć została zlokalizowana w obrębie wykonanego zadania drogowego pn. „Remont drogi wojewódzkiej Nr 336 w m. Wilkszyn”. Jednocześnie zarząd drogi poinformował, że biorąc pod uwagę fakt, iż

projektowana sieć Dz160 jest integralnym elementem planowanej rozbudowy sieci (tj. doprowadzenie wody siecią Dz225 PEHD do zbiorników i pompowni, a następnie za pomocą sieci Dz160) może zezwolić na lokalizację projektowanego przekroczenia siecią wodociagową w pasie drogowym drogi wojewódzkiej Nr 336 jedynie pod warunkiem: przedłożenia pisemnego oświadczenia wykonawcy robót inwestycji drogowej tj. BERGER BAU POLSKA Spółka z ograniczoną odpowiedzialnością z siedzibą we Wrocławiu, ul. Szczecińska 11, 54-517 Wrocław, że prowadzone prace związane z wykonaniem projektowanej sieci, które będą wykonywane metodą bezrozkopową z poza pasa drogowego w rurze ochronnej, na głębokości min. 1,5 m, licząc od niwelety jezdni do wierzchu rury ochronnej oraz przy spełnieniu warunku przejścia przedmiotową siecią na głębokości min. 0,60-0,80m pod dnem istniejącego rowu, licząc od dna rowu do wierzchu rury ochronnej - nie wpłyną na utratę uprawnień z tytułu gwarancji i rękojmi dla inwestycji pn.: „Remont drogi wojewódzkiej Nr 336 w m. Wilkszyn”.

Jednocześnie na podstawie art.10 §1 Ustawy z dnia 14 czerwca 1960r. - Kodeks Postępowania Administracyjnego (tekst jednolity Dz.U. z 2013r., poz. 267) poinformowano Wnioskodawcę o przyjętym stanowisku w sprawie jw. dając mu możliwość ostatecznego wypowiedzenia się w sprawie.

Strona nie skorzystała ze swojego prawa do czynnego udziału w postępowaniu administracyjnym Wnioskodawca nie udokumentował ani nie uzasadnił szczególnych okoliczności, które pozwalałyby zarządcy drogi wyrazić zgodę na przedstawioną lokalizację sieci wodociagowej w pasie drogowym.

W związku z powyższym na podstawie art. 39 ust. 3 u.d.p. oraz §140 ust. 1 Rozporządzenia Ministra Transportu i Gospodarki Morskiej z dnia 2 marca 1999r., w sprawie warunków technicznych, jakim powinny odpowiadać drogi publiczne i ich usytuowanie (Dz. U. z 1999r. Nr 43, poz. 430), nie przychylnie się do wniosku strony wydając niniejszą decyzję.

Podstawą orzeczenia w przedmiotowej sprawie stanowią przepisy art. 39 u.d.p. Wedle art. 39 ust 3 tej ustawy, w szczególnie uzasadnionych przypadkach lokalizowanie w pasie drogowym obiektów budowlanych lub urządzeń niezwiązanych z potrzebami zarządzania drogami lub potrzebami ruchu drogowego może nastąpić wyłącznie za zezwoleniem właściwego zarządcy drogi, z zastrzeżeniem ust. 7, wydawanym w drodze decyzji administracyjnej. Jednakże właściwy zarządca drogi może odmówić wydania zezwolenia na umieszczenie w pasie drogowym urządzeń i infrastruktury, o których mowa w ust. 1a, wyłącznie, jeżeli ich umieszczenie spowodowałoby zagrożenie bezpieczeństwa ruchu drogowego, naruszenie wymagań wynikających z przepisów odrębnych lub miałyby doprowadzić do utraty uprawnień z tytułu gwarancji lub rękojmi w zakresie budowy, przebudowy lub remontu drogi.

Zlokalizowanie projektowanej sieci w przedstawiony sposób spowoduje, że podczas jej budowy może zostać naruszona konstrukcja nowej nawierzchni, co z kolei spowoduje utratę uprawnień zarządcy drogi z tytułu gwarancji lub rękojmi w zakresie remontu drogi. Ponieważ każda ingerencja podmiotu trzeciego w przedmiot umowy objęty gwarancją i rękojmią skutkuje wyłączeniem uprawnień z gwarancji oraz rękojmi inwestycji drogowej, do czego DSDiK we Wrocławiu nie może dopuścić.

Ponadto biorąc pod uwagę fakt, iż przepisem odrębnym jest Rozporządzenie Ministra Transportu i Gospodarki Morskiej z dnia 2 marca 1999r. w sprawie warunków technicznych, jakim powinny odpowiadać drogi publiczne i ich usytuowanie (Dz. U. z 1999r. Nr 43, poz. 430) to zdaniem tut. organu przedstawiona przez stronę lokalizacja sieci wodociagowej spowoduje naruszenia wymagań wynikających z §140 ust. 1 ww. rozporządzenia według, którego „*umieszczenie w pasie drogowym urządzeń infrastruktury technicznej nie związanej z drogą, (...) nie może naruszać elementów technicznych drogi oraz nie może przyczyniać się do (...) zmniejszania wartości użytkowej drogi.*”

Rozporządzenie Ministra Transportu i Gospodarki Morskiej z dnia 2 marca 1999 r. w sprawie warunków technicznych, jakim powinny odpowiadać drogi publiczne i ich usytuowanie (Dz. U. Nr 43, poz. 430) jest zbiorem przepisów techniczno - budowlanych wydanych na podstawie art. 7 ust. 2 ustawy z dnia 7 lipca 1994 r. Prawo budowlane (t.j. Dz. U. z 2010 r. Nr 743, poz. 1623 ze zm.).

Ponadto uwzględnienie wniosku strony byłoby niezgodne ze słusznym interesem społecznym reprezentowanym przez Zarząd, który ma ustawowy obowiązek ochrony pasa drogowego drogi wojewódzkiej. Zgodnie z art. 4 pkt. 21 u.d.p. poprzez ochronę drogi rozumie się działania mające na celu niedopuszczenie do przedwczesnego zniszczenia drogi, obniżenia klasy drogi, ograniczenia jej funkcji, niewłaściwego jej użytkowania oraz pogorszenia warunków bezpieczeństwa ruchu. Tut. organ jako samorządowa jednostka organizacyjna będąca zarządem dróg i zarządcą infrastruktury kolejowej, wykonuje zadania Zarządu Województwa Dolnośląskiego w zakresie praw i obowiązków należących do zarządcy drogi określonych ustawą z dnia 21 marca 1985r. o drogach publicznych oraz zarządcy infrastrukturą kolejową określonych w ustawie z dnia 28 marca 2003r. o transporcie kolejowym.

Zgodnie z art. 39 u.d.p. zakazane są nie tylko czynności określone ustawowo i wymienione w art. 39 ust. 1 pkt 1-12 u.d.p., ale również wszelkie inne działania, które mogą prowadzić do niszczenia lub uszkodzenia drogi lub zagrażać bezpieczeństwu ruchu drogowego.

W uznaniu organu zarządzającego drogami wojewódzkimi w niniejszej sprawie zachodzi przesłanie określone w art. 39, ust. 3 u.d.p. uzasadniające nie wyrażenie zgody na zlokalizowanie projektowanej sieci wodociagowej Dz160 w pasie drogowym drogi wojewódzkiej Nr 336 w m. Wilkszyn, ul. Marszowicka. Uwzględniając powyższe tut. organ postanowił jak w sentencji.

Pouczenie

Od niniejszej decyzji służy odwołanie do Samorządowego Kolegium Odwoławczego we Wrocławiu za pośrednictwem Dyrektora Dolnośląskiej Służby Dróg i Kolei we Wrocławiu, ul. Krakowska 28, 50-425 Wrocław, w terminie 14 dni od daty doręczenia. Zgodnie z Ustawą o opłacie skarbowej z dnia 16 listopada 2006 r. (Dz.U. Nr 225, poz.1635) odwołanie nie podlega opłacie skarbowej.

Wszelką korespondencję prosimy kierować na powyższy adres.



Z up. ZARZĄDU
WOJEWÓDZTWA DOLNOŚLĄSKIEGO
AB
mgr inż. Anita Bryl
Kierownik Oddziału Uzgodnień Drogowych
DSDIK we Wrocławiu

Załączniki:

-opieczetowany plan sytuacyjny w skali 1:1000 – 1 egz.

Otrzymują:

1. Pan Janusz Dynowski – pełnomocnik inwestora, na adres: Pracownia Projektowa Inwestycji Komunalnych TECHSAN ul. Sudecka 78/10 53-129 Wrocław, na adres do korespondencji: ul. Przyjaźni 4i/19 53-030 Wrocław
2. UD a/a

Sprawę prowadzi: Anna Kubalska, tel.: 0-71 39 17 178

Opłata skarbową, na podstawie
załącznika do ustawy o opłacie skarbowej
z dnia 16 listopada 2006 r.
Dz. U. Nr 225, poz. 1635 (z zmianami)
10.04.14. SPECJALISTA
mgr inż. Anna Kubalska



Środa Śląska, dnia 30 października 2013r.

MID.6853.41.2013

TECHSAN
ul. Sudecka 78/10
53-129 Wrocław

Dotyczy: projektowanej inwestycji „Odcinki sieci wodociągowej wraz z pompownią wody w miejscowości Wilkszyn w gminie Miękinia”

W odpowiedzi na Państwa wniosek z dnia 22.10.2013r. złożony w dniu 25.10.2013r, przez Pana Janusza Dynowskiego reprezentującego Firmę TECHSAN, ul. Sudecka 78/10, 53 – 129 Wrocław Informuję, że jako administrujący mieniem Skarbu Państwa, **wyrażam zgodę** na wykorzystanie niżej wymienionej nieruchomości stanowiącej własność Skarbu Państwa:

- działka nr 545w – obręb Wilkszyn, gmina Miękinia

w celu uzgodnienia lokalizacji przejścia projektowanej sieci wodociągowej w miejscowości Wilkszyn gmina Miękinia, wg załączników graficznych z dokumentacji projektowej stanowiącej nieodłączny element niniejszego pisma.

1. Niniejsza zgoda nie zwalnia inwestora z uzgodnienia warunków technicznych wejścia w tereny stanowiące rowy melioracyjne z jednostką właściwą w tym zakresie tj. Dolnośląskim Zarządem Melioracji i Urządzeń Wodnych Inspektorat w Środzie Śląskiej i uzyskania szczegółowych warunków przekroczenia rowu projektowaną infrastrukturą. 1 egzemplarz uzgodnienia przedłożyć w Wydziale Mienia i Infrastruktury Drogowej Starostwa Powiatowego w Środzie Śląskiej.
2. Termin, czas trwania i szczegóły realizacji robót należy uzgodnić w Wydziale Mienia i Infrastruktury Drogowej w Starostwie Powiatowym w Środzie Śląskiej ul. Wrocławska 2, pokój nr 75.
3. Starostwo Powiatowe w Środzie Śl. nie udziela zezwoleń na wykonywanie robót ziemnych w okresie zimowym tj. od 01 listopada do 30 marca.
4. Niniejsza zgoda jest równoznaczna z prawem do dysponowania terenem na cele budowlane związane z realizacją w/w inwestycji, obowiązuje na okres 2 lat i traci swą ważność w przypadku niedotrzymania warunków w niej określonych.
5. Po zakończeniu inwestycji teren wyżej wymienionej nieruchomości powinien być doprowadzony przez wykonawcę do stanu pierwotnego i uporządkowanego, o czym należy powiadomić tutejsze Starostwo.
6. W przypadku nie przywrócenia nieruchomości do stanu pierwotnego lub wystąpienia innych szkód wynikających z realizacji robót budowlanych na terenie w/w działek wykonawca zobowiązany będzie do naprawienia szkód na zasadach określonych w Kodeksie Cywilnym.

Otrzymują:

1. Adresat;
2. Wydział MiD –a/a
3. Zakład Usług Komunalnych, ul. Willowa 18, 55 – 330 Miękinia


Sporządziła:
Magdalena Rutkowska

Zaakceptował:
Marian Wiński

STAROSTA
Sebastian Burdzy

TECHSAN

Wznowiono dn. 13.11.2013r.

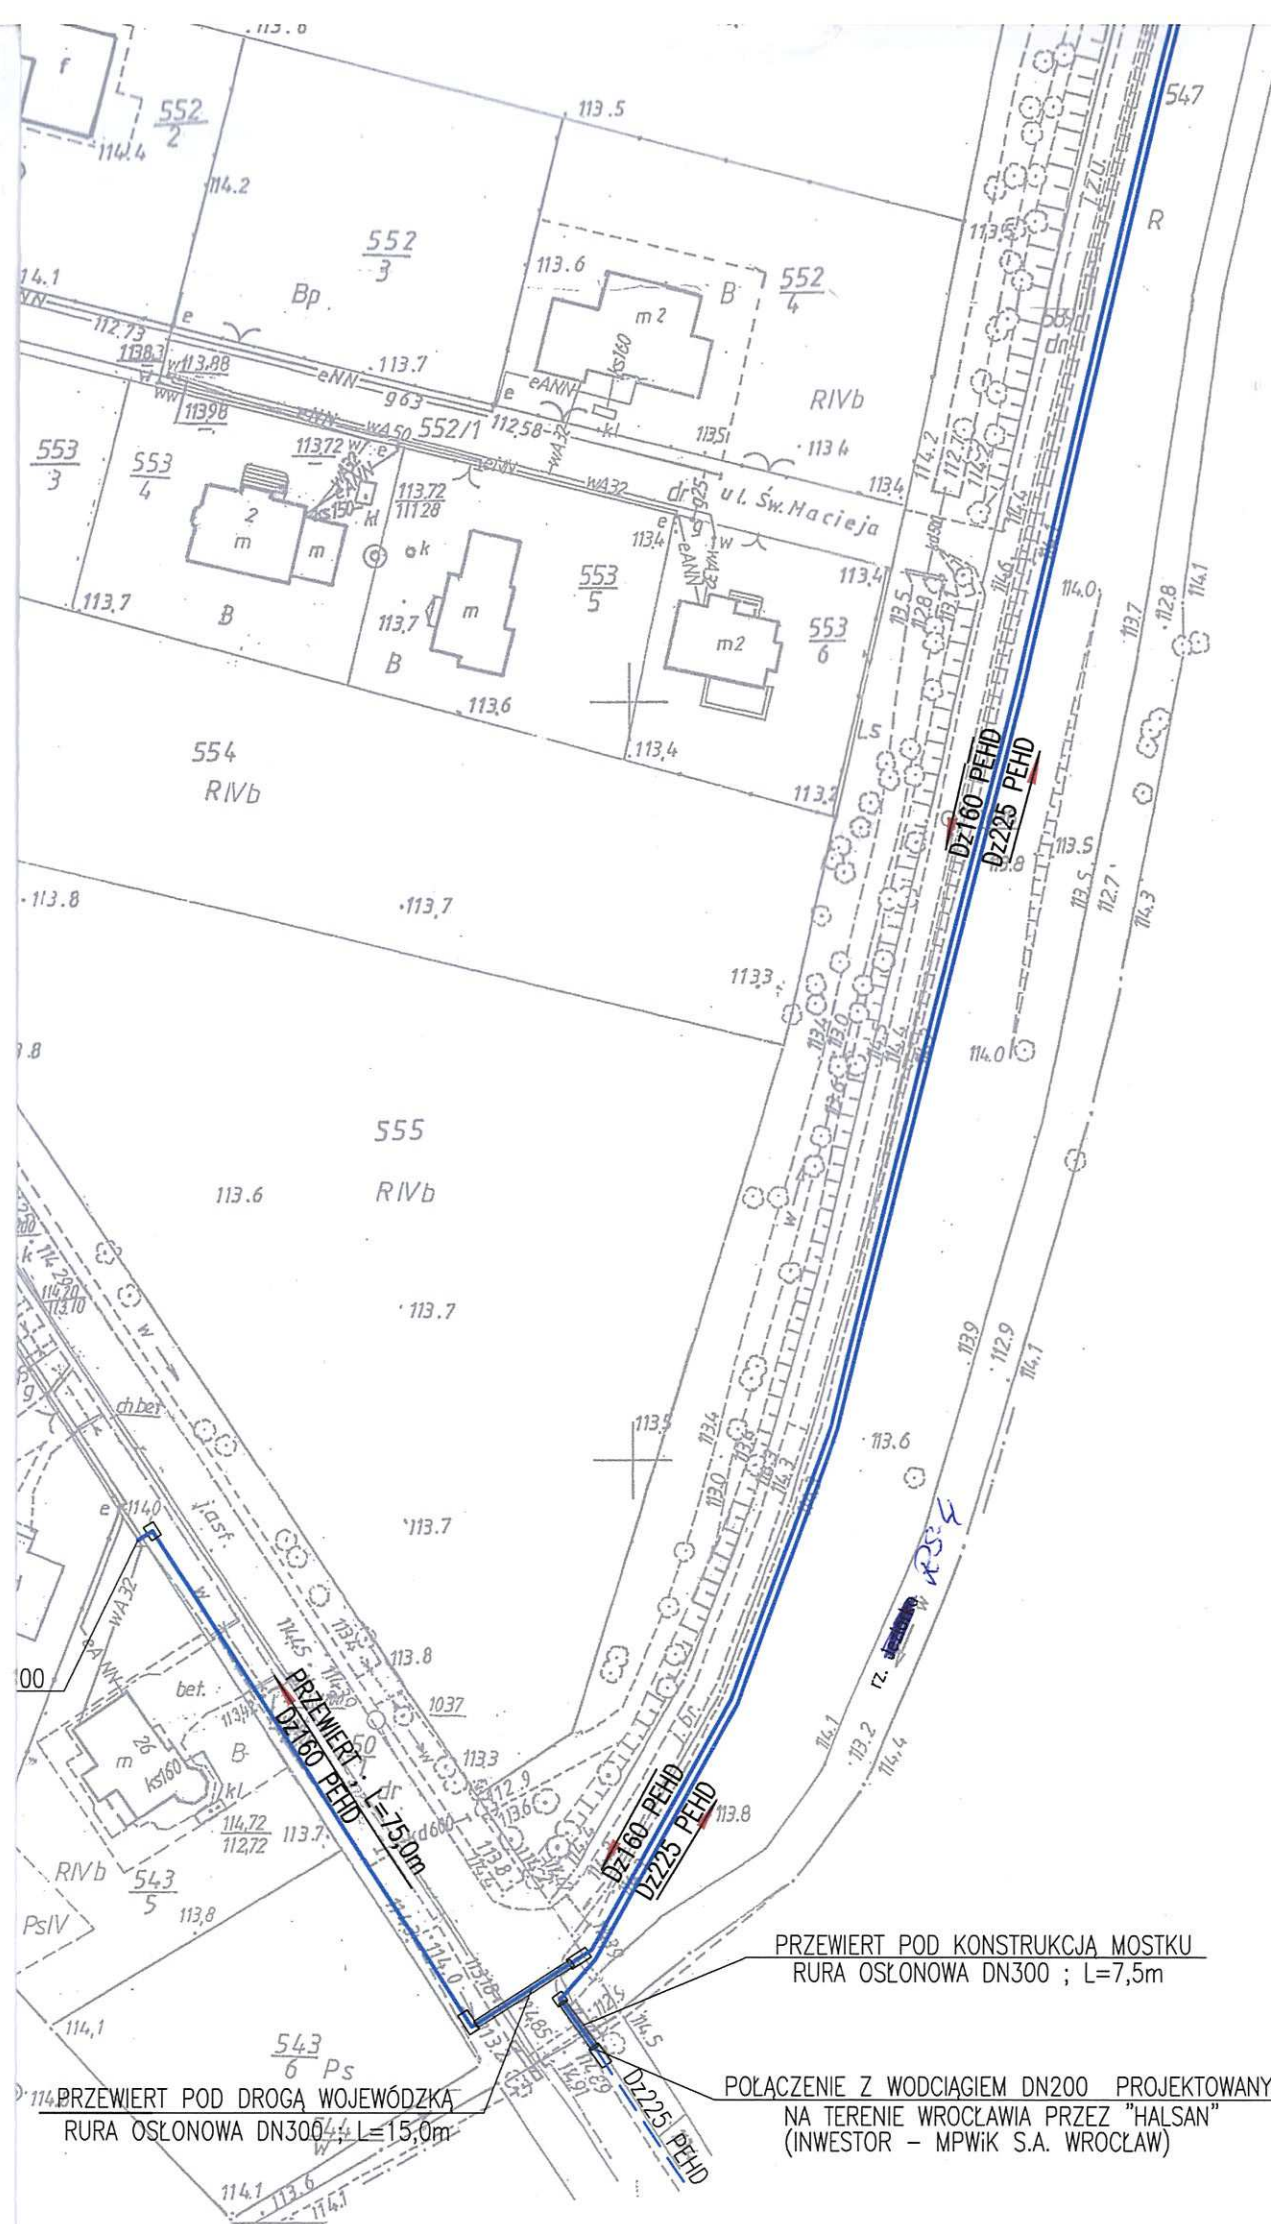

PROJEKTOWANY WODOCIĄG NA TERENIE WILKSZYNA

PROJEKTOWANY WODOCIĄG NA TERENIE WROCŁAWIA PRZEZ "HALSAN"
(INWESTOR - MPWIK S.A. WROCŁAW)

- Komora startowa przewiertu ; wymiary min.1,5mx3,0m
- Komora wylotowa przewiertu ; wymiary min.1,5mx1,5m

TECHSAN

PRACOWNIA PROJEKTOWA INWESTYCJI KOMUNALNYCH
53-129 Wrocław , ul.Sudecka 78/10 ; tel. kom. 603 805 152
PRACOWNIA - 53-030 Wrocław , ul.Przyjaźni 4i/19 ; tel./fax : 71- 353 90 30
e-mail : techsan@op.pl

Nazwa obiektu:		Nr umowy	
ODCINKI SIECI WODOCIĄGOWEJ WRAZ Z POMPOWNIĄ WODY W MIEJSCOWOŚCI WILKSZYN W GMINIE MIĘKINIA			
Tytuł rysunku:	PROJEKT ZAGOSPODAROWANIA TERENU	Skala 1:1000	
Inwestor:	ZAKŁAD USŁUG KOMUNALNYCH W MIĘKINIA	Nr rys. 1	
Stadium:	PROJEKT BUDOWLANY		
	Imię i nazwisko	Nr uprawnień	Data
Projektant	mgr inż. Janusz Dynowski	26/90/UW	10.2013
Asystent	Piotr Litwiniuk		10.2013
Sprawdzający	mgr inż. Helena Dziuk	214/80/WBPP	10.2013

STAROSTWO POWIATOWE
W ŚRODZIE ŚLĄSKIEJ
Wydział Planowania i Infrastruktury Drogowej
ul. Wrocławskiej 2
55-300 Środa Śląska

STAROSTA ŚRODZKI
Wydział Geodezji, Kartografii i Katastru

Podpisano się zgodność niniejszej mapy z oryginałem
przebiegiem do państwowego zasobu geodezyjnego i kartograficznego w dniu 04 LIP. 2013
Lp. 4513/13
Niniejsza mapa nie może służyć do celów projektowych
04 LIP. 2013

Imię i nazwisko, podpis, stanowisko
STAROSTA ŚRODZKI

Helena Lewandowska
Kierownik

STAROSTA ŚRODZKI
Wydział Geodezji, Kartografii i Katastru

Rozpowszechnianie, rozprowadzanie oraz reprodukcje
celu rozpowszechniania i rozprowadzania nin. dokumentu wymaga zezwolenia, o którym mowa w art.13 ustawy z dnia 17 maja 1989 r.
Prawo geodezyjne i kartograficzne - (Dz. U. 1995 Nr 240 poz. 2027 z późn. zm.)
04 LIP. 2013
Środa Śląska, data

up. STAROSTY

Imię i nazwisko, podpis, stanowisko
Helena Lewandowska

powiat: Miękinie

gmina: Miękinie

obwód: 1000

data: 05.03.2014

godzina: 14.1

PRZEWIERT POD KONSTRUKCJĄ MOSTKU
RURA OSŁONOWA DN300 ; L=7,5m

POŁĄCZENIE Z WODOCIĄGIEM DN200 PROJEKTOWANYM
NA TERENIE WROCŁAWIA PRZEZ "HALSAN"
(INWESTOR - MPWIK S.A. WROCŁAW)

PRZEWIERT POD DROGĄ WOJEWÓDZKĄ
RURA OSŁONOWA DN300 ; L=15,0m



STAROSTWO POWIATOWE W ŚRODZIE ŚLĄSKIEJ

ul. Wrocławska 2, 55-300 Środa Śląska
tel.: (071) 317 56 46 do 47, (071) 317 62 72 do 74, fax: (071) 317 56 49
www.powiat-sredzki.pl, e-mail: starostwo@powiat-sredzki.pl

Środa Śląska, dnia 24 czerwca 2014r.

MID.6853.45.2014

TECHSAN
ul. Sudecka 78/10
53 – 129 Wrocław

Dotyczy: Projektowanej inwestycji: „ odcinki sieci wodociągowej wraz z pompownią wody i zbiornikami wodociagowymi w miejscowości Wilkszyn w gminie Miękinia.

W odpowiedzi na Państwa wniosek z dnia 20.05.2014r. złożony w dniu 28.05.2014r., uzupełniony w dniu 11.06.2014r. przez Pana Janusza Dynowskiego reprezentującego Firmę TECHSAN informuję, że jako administrujący mieniem Skarbu Państwa, **wyrażam zgodę** na wykorzystanie niżej wymienionej nieruchomości stanowiącej własność Skarbu Państwa:

- działka nr 545w – obręb Wilkszyn, gm. Miękinia

w celu odprowadzania projektowanym kanałem spustowo – przelewowym do rowu RS-4 wód z odwodnienia pomieszczenia projektowanej pompowni na wypadek awaryjnego zalania pomieszczenia pompowni w miejscowości Wilkszyn gm. Miękinia wg załączników graficznych z dokumentacji projektowej stanowiącej nieodłączny element niniejszego pisma.

1. Niniejsza zgoda nie zwalnia inwestora z uzgodnienia warunków technicznych wejścia w tereny stanowiące rowy melioracyjne z jednostką właściwą w tym zakresie tj. Dolnośląskim Zarządem Melioracji i Urzędzeń Wodnych Inspektorat w Środzie Śląskiej i uzyskania szczegółowych warunków przekroczenia rowu projektowaną infrastrukturą. 1 egzemplarz uzgodnienia przedłożyć w Wydziale Mienia i Infrastruktury Drogowej Starostwa Powiatowego w Środzie Śląskiej.
2. Termin, czas trwania i szczegóły realizacji robót należy uzgodnić w Wydziale Mienia i Infrastruktury Drogowej w Starostwie Powiatowym w Środzie Śląskiej ul. Wrocławska 2, pokój nr 75.
3. Starostwo Powiatowe w Środzie Śl. nie udziela zezwoleń na wykonywanie robót ziemnych w okresie zimowym tj. od 01 listopada do 30 marca.
4. Niniejsza zgoda jest równoznaczna z prawem do dysponowania terenem na cele budowlane związane z realizacją w/w inwestycji, obowiązuje na okres 2 lat i traci swą ważność w przypadku niedotrzymania warunków w niej określonych.
5. Na wyżej wymienione zamierzenie inwestycyjne należy uzyskać pozwolenie wodno – prawne.
6. Po zakończeniu inwestycji teren wyżej wymienionej nieruchomości powinien być doprowadzony przez wykonawcę do stanu pierwotnego i uporządkowanego, o czym należy powiadomić tutejsze Starostwo.
7. W przypadku nie przywrócenia nieruchomości do stanu pierwotnego lub wystąpienia innych szkód wynikających z realizacji robót budowlanych na terenie w/w działek wykonawca zobowiązany będzie do naprawienia szkód na zasadach określonych w Kodeksie Cywilnym.

Otrzymują:

1. Adresat;
2. Zakład Usług komunalnych Miękinia
3. Wydział MiD –a/a

Sporządziła:
Magdalena Rutkowska

Zaakceptował:
Marian Wiński

STAROSTA
Sebastian Burdzy



STAROSTWO POWIATOWE W ŚRODZIE ŚLĄSKIEJ

ul. Wrocławska 2, 55-300 Środa Śląska
tel.: (071) 317 56 46 do 47, (071) 317 62 72 do 74, fax: (071) 317 56 49
www.powiat-sredzki.pl, e-mail: starostwo@powiat-sredzki.pl

Załącznik 3b

Środa Śląska, dnia 24 czerwca 2014r.

MID.6853.44.2014

TECHSAN
ul. Sudecka 78/10
53-129 Wrocław

Dotyczy: projektowanej inwestycji „ Odcinki sieci wodociągowej wraz z pompownią wody w miejscowości Wilkszyn w gminie Miękinia”

W odpowiedzi na Państwa wniosek z dnia 20.05.2014r. złożony w dniu 28.05.2014r, uzupełniony w dniu 11.06.2014r. przez Pana Janusza Dynowskiego reprezentującego Firmę TECHSAN, ul. Sudecka 78/10, 53 – 129 Wrocław Informuję, że jako administrujący mieniem Skarbu Państwa, **wyrażam zgodę** na wykorzystanie niżej wymienionej nieruchomości stanowiącej własność Skarbu Państwa:

- działka nr 548w – obręb Wilkszyn, gmina Miękinia

W celu przekroczenia projektowanego rurociągu Dz225 pod dnem rowu RS-4 wg załączników graficznych uwzględniających zmianę lokalizacji zgłoszoną w dniu 11.06.2014r. stanowiącą nieodłączny element niniejszego pisma.

1. Niniejsza zgoda nie zwalnia inwestora z uzgodnienia warunków technicznych wejścia w tereny stanowiące rowy melioracyjne z jednostką właściwą w tym zakresie tj. Dolnośląskim Zarządem Melioracji i Urzędzeń Wodnych Inspektorat w Środzie Śląskiej i uzyskania szczegółowych warunków przekroczenia rowu projektowaną infrastrukturą. 1 egzemplarz uzgodnienia przedłożyć w Wydziale Mienia i Infrastruktury Drogowej Starostwa Powiatowego w Środzie Śląskiej.
2. Termin, czas trwania i szczegóły realizacji robót należy uzgodnić w Wydziale Mienia i Infrastruktury Drogowej w Starostwie Powiatowym w Środzie Śląskiej ul. Wrocławska 2, pokój nr 75.
3. Starostwo Powiatowe w Środzie Śl. nie udziela zezwoleń na wykonywanie robót ziemnych w okresie zimowym tj. od 01 listopada do 30 marca.
4. Niniejsza zgoda jest równoznaczna z prawem do dysponowania terenem na cele budowlane związane z realizacją w/w inwestycji, obowiązuje na okres 2 lat i traci swą ważność w przypadku niedotrzymania warunków w niej określonych.
5. Po zakończeniu inwestycji teren wyżej wymienionej nieruchomości powinien być doprowadzony przez wykonawcę do stanu pierwotnego i uporządkowanego, o czym należy powiadomić tutejsze Starostwo.
6. W przypadku nie przywrócenia nieruchomości do stanu pierwotnego lub wystąpienia innych szkód wynikających z realizacji robót budowlanych na terenie w/w działek wykonawca zobowiązany będzie do naprawienia szkód na zasadach określonych w Kodeksie Cywilnym.


Otrzymują:

1. Adresat;
2. Wydział MiD –a/a
3. Zakład Usług Komunalnych, ul. Willowa 18, 55 – 330 Miękinia

Sporządziła:
Magdalena Rutkowska

Zaakceptował:
Marian Wiński

STAROSTA
Sebastian Burdzy

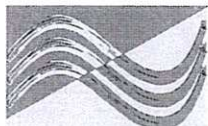

DOLNOŚLĄSKI ZARZĄD MELIORACJI I URZĄDZEŃ WODNYCH
we WROCŁAWIU, INSPEKTORAT w ŚRODZIE ŚLĄSKIEJ
55-300 Środa Śląska, ul. Wrocławska 44

Załącznik 4

DZMiUW

Tel.: 071-317-34-62

Fax: 071-317-34-62

NIP: 898-20-33-688

www.dzmiuw.wroc.pl

sroda@dzmiuw.wroc.pl

REGON: 932964788

Środa Śląska dn. 25.11.2013

Znak sprawy W/ISr-ME-4600/38/13
L.dz. 7544 /13

TECHSAN
Pracownia Projektowa Inwestycji
Komunalnych

ul. Sudecka 78/10
53 – 030 Wrocław

Dotyczy: przekroczenia rowu R-S₄ projektowaną trasą sieci wodociągowej w m. Wilkszyn, gm. Miękinia

W nawiązaniu do pisma 301/TS/2013 z dnia 22.10.2013 r. dot. przejścia sieci wodociągowej pod rowem (dz. nr 545, obr. Wilkszyn), Dolnośląski Zarząd Melioracji i Urządzeń Wodnych we Wrocławiu Inspektorat w Środzie Śląskiej opiniuje projektowaną trasę sieci wodociągowej w zakresie kolizji z urządzeniami melioracyjnymi jak niżej:


1. Projektowana trasa sieci wodociągowej przekracza rów melioracyjny R-S₄ w km 0+780 (dz.545, AM-1) obr. Wilkszyn, gm. Miękinia.
2. Przekroczenie rowu powinno być wykonane w kształcie syfonu, metodą przewiertu sterowanego, przy czym rurociąg winien być prowadzony w rurze osłonowej, na głębokości 1,5m pod dnem rowu melioracyjnego R-S₄.
3. Miejsce przejścia sieci wodociągowej pod rowem należy oznakować słupkami oznaczeniowymi po obu stronach koryta, zgodnie z obowiązującymi przepisami.
4. O terminie rozpoczęcia i zakończenia robót należy powiadomić, z co najmniej tygodniowym wyprzedzeniem, Inspektorat. Do zawiadomienia o zakończeniu robót należy dostarczyć dokumentację powykonawczą na przekroczenie rowu melioracyjnego, zawierającą przekroje poprzeczne, z potwierdzonymi przez geodetę rzędnymi posadowienia rurociągu.

Załącznik 1

DZMiUW we Wrocławiu
Inspektorat w Środzie Śląskiej
KIEROWNIK

Anna Gosa

Sprawę prowadzi:
Zdzisław Kucharzyszyn
☎ 071-317-34-62
✉ sroda@dzmiuw.wroc.pl

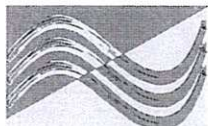

DOLNOŚLĄSKI ZARZĄD MELIORACJI I URZĄDZEŃ WODNYCH
we WROCŁAWIU, INSPEKTORAT w ŚRODZIE ŚLĄSKIEJ
55-300 Środa Śląska, ul. Wrocławska 44

Załącznik 4

DZMiUW

Tel.: 071-317-34-62

Fax: 071-317-34-62

NIP: 898-20-33-688

www.dzmiuw.wroc.pl

sroda@dzmiuw.wroc.pl

REGON: 932964788

Środa Śląska dn. 25.11.2013

Znak sprawy W/ISr-ME-4600/38/13
L.dz. 7544 /13

TECHSAN
Pracownia Projektowa Inwestycji
Komunalnych

ul. Sudecka 78/10
53 – 030 Wrocław

Dotyczy: przekroczenia rowu R-S₄ projektowaną trasą sieci wodociągowej w m. Wilkszyn, gm. Miękinia

W nawiązaniu do pisma 301/TS/2013 z dnia 22.10.2013 r. dot. przejścia sieci wodociągowej pod rowem (dz. nr 545, obr. Wilkszyn), Dolnośląski Zarząd Melioracji i Urządzeń Wodnych we Wrocławiu Inspektorat w Środzie Śląskiej opiniuje projektowaną trasę sieci wodociągowej w zakresie kolizji z urządzeniami melioracyjnymi jak niżej:


1. Projektowana trasa sieci wodociągowej przekracza rów melioracyjny R-S₄ w km 0+780 (dz.545, AM-1) obr. Wilkszyn, gm. Miękinia.
2. Przekroczenie rowu powinno być wykonane w kształcie syfonu, metodą przewiertu sterowanego, przy czym rurociąg winien być prowadzony w rurze osłonowej, na głębokości 1,5m pod dnem rowu melioracyjnego R-S₄.
3. Miejsce przejścia sieci wodociągowej pod rowem należy oznakować słupkami oznaczeniowymi po obu stronach koryta, zgodnie z obowiązującymi przepisami.
4. O terminie rozpoczęcia i zakończenia robót należy powiadomić, z co najmniej tygodniowym wyprzedzeniem tut. Inspektorat. Do zawiadomieniem o zakończeniu robót należy dostarczyć dokumentację powykonawczą na przekroczenie rowu melioracyjnego, zawierającą przekroje poprzeczne, z potwierdzonymi przez geodetę rzędnymi posadowienia rurociągu.

Załącznik 1

DZMiUW we Wrocławiu
Inspektorat w Środzie Śląskiej
KIEROWNIK

Anna Gosa

Sprawę prowadzi:
Zdzisław Kucharzyszyn
☎ 071-317-34-62
✉ sroda@dzmiuw.wroc.pl

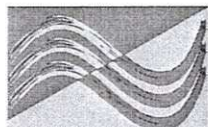

DZMiUW

DOLNOŚLĄSKI ZARZĄD MELIORACJI I URZĄDZEŃ WODNYCH
we WROCŁAWIU, INSPEKTORAT W ŚRODZIE ŚLĄSKIEJ
55-300 Środa Śląska, ul. Wrocławska 44

Tel.: 071-317-34-62
Fax: 071-317-34-62
NIP: 898-20-33-688

www.dzmiuw.wroc.pl
sroda@dzmiuw.wroc.pl
REGON: 932964788

Środa Śląska dn. 03.01.2014r.

Znak sprawy W/I.Sr-ME-4600/1/14
L.dz. 41/14

TECHSAN
Pracownia Projektowania Inwestycji
Komunalnych

ul. Przyjaźni 4i/19
50-030 Wrocław

Dotyczy: odprowadzenie wód przelewowych do rowu melioracyjnego R-S₄ obr. Wilkszyn

W nawiązaniu do pisma nr L.dz. 321/TS/2013 z dnia 24.12.2013r. w sprawie odprowadzenia wód przelewowych i spustowych z projektowanych zbiorników wodociągowych do rowu melioracyjnego R-S₄ Dolnośląski Zarząd Melioracji i Urządzeń Wodnych we Wrocławiu, Inspektorat w Środzie Śląskiej informuje, że:

1. Zgodnie z prowadzoną ewidencją wód i urządzeń melioracji wodnych dz. nr 545 AM-1 obręb Wilkszyn, gmina Miękinia, stanowi rów melioracji szczegółowych R-S₄
2. Na odprowadzenie wód do rowu melioracji szczegółowych R-S₄ należy uzyskać pozwolenie wodnoprawne
3. Dno i skarpy rowu należy umocnić płytami betonowymi na długości min. 10m w obrębie wylotu
4. Inwestor zobowiązany jest do utrzymania koryta rowu R-S₄ wraz z wylotem na długości cofki odprowadzanych wód

Jednocześnie informujemy, że zgodnie z Prawem Wodnym Dz. U. z 2012r. poz. 145 art. 12.2 prawa właścicielskie w stosunku do wód w rowach stanowiących własność Skarbu Państwa sprawuje Starosta, do którego należy wystąpić o zgodę na wykonanie wylotu i odprowadzenie wód przelewowych i spustowych do rowu R-S₄ dz. nr 545 AM-1 obr. Wilkszyn, gm. Miękinia.

Otrzymują:

1. Adresat
2. a/a

DZMiUW we Wrocławiu
Inspektorat w Środzie Śląskiej
KIEROWNIK
Anna Rosa

Sprawę prowadzi:
Tomasz Mania
☎ 071-317-34-62
✉ sroda@dzmiuw.wroc.pl



KIRO.720.227.2014.uz

Miękinia 09.06.2014 r.

**TECHSAN Pracownia Projektowa
Inwestycji Komunalnych
Ul. Sudecka 78/10
53 – 129 Wrocław**

Dotyczy: Projektu budowy sieci wodociągowej wraz z pompownią wody i zbiornikami wodociagowymi w miejscowości Wilkszyn, obręb geodezyjny Wilkszyn, gm. Miękinia. – wniosek znak Nr 341/TS/2014 z dnia 26.05.2014.

Wójt Gminy Miękinia nie wnosi uwag i uzgadnia pozytywnie przedmiotowy projekt w zakresie lokalizacji sieci wodociągowej wraz z pompownią wody i zbiornikami wodociagowymi w działkach gminnych nr 547, 594/1, 594/4 oraz pasie drogi gminnej nr 589 dr – obręb geodezyjny Wilkszyn. Zezwala się na wejście wykopem otwartym w pobocze drogi o nr dz. 589 dr, natomiast w przypadku wystąpienia konieczności wejścia z pracami w jezdnię asfaltową w celu wpięcia sieci do istniejącego wodociągu Dz160, wykopy należy wykonać sposobem najmniej ingerujący w jej nawierzchnię. Po wbudowaniu według projektu i wykonaniu warunków wskazanych w projekcie, należy dokonać zagęszczenia gruntu pobocza drogi oraz dokonać zagęszczenia gruntu pasa drogowego, a ostatnią warstwę wykopu (o grubości 20 cm) uzupełnić kruszywem łamanym (tłuczniem niesortowanym), natomiast drogę o nawierzchni utwardzonej należy odtworzyć według następujących warstw konstrukcyjnych: warstwa ścieralna z betonu asfaltowego – 5 cm, warstwa wiążąca z betonu asfaltowego – 7 cm, podbudowa z kruszywa kamiennego 0/31,5 mm – 20 cm, stabilizacja cementem o $R_m = 2,5$ do 5,0 MPa – 30 cm. Przy odtworzeniu nawierzchni drogi należy uwzględnić kąty odlamu.

Po zakończeniu prac teren starannie uporządkować, oczyścić i doprowadzić do stanu pierwotnego. Wszelkie uszkodzenia elementów pasa drogowego oraz terenów gminnych, będące skutkiem prowadzonych robót i nie usunięte przez wykonawcę, zostaną naprawione na koszt Inwestora.

Niniejsze pismo jest równoznaczne z prawem do dysponowania terenem na cele budowlane na czas prowadzenia robót.

otrzymuje:

1. Adresat
2. Zakład Usług Komunalnych sp. z o.o., ul. Willowa 18, 55-330 Miękinia
3. a/a

Sporządził: Maurycy Siek
Zaakceptował: Bronisław Ryba
Tel kontaktowy: (071) 769-82-62

Z poważaniem,

WÓJT GMINY MIĘKINIA

mgr Jan Mariusz Grzegorzyn



ZAKŁAD USŁUG KOMUNALNYCH Sp. z o.o.
55-330 Miękinia, ul. Willowa 18
tel. 71 317-81-66, fax 317-81-62

DT.271.2.4.2014.KDT
L.dz. 1572/06/2014

Miękinia, dnia 18.06.2014r.

Techsan
Pracownia Projektowa Inwestycji Komunalnych
ul. Sudecka 78/10
53-129 Wrocław

dotyczy: opracowywanej dokumentacji projektowej „Odcinki sieci wodociągowej wraz z pompownią wody w Wilkszynie w gminie Miękinia”.

W odpowiedzi na Państwa pismo nr 368/TS/2014 z dnia 09.06.2014r. (data wpływu 12.06.2014r.) informujemy, że przedłożony projekt budowlany w zakresie zagospodarowania terenu uzgadniamy pozytywnie.

Z poważaniem

Wiceprezes Zarządu
Główna Księgowa
Aneta Kropiwnicka
Aneta Kropiwnicka

Sporządził:

Kierownik działu technicznego, mgr inż. Sebastian Biernacki, tel. 607-506-321, e-mail: s.biernacki@zuk.miekinia.com

Wrocław, 31.12. 2013 r.

WZA.5183.4957.2013. EM
rkp 38686

TECHSAN
Pracownia Projektowa
Inwestycji Komunalnych
ul. Sudecka 78/10
53-129 Wrocław
adres do korespondencji:
ul. Przyjaźni 4i/19
53-030 Wrocław

Dot.: opinia w zakresie ochrony zabytków do planowanej budowy odcinków sieci wodociągowej wraz z pompownią wody i zbiornikami wodociągowymi w m. WILKSZYN, gm. Miekinia (zakres zgodnie z przedłożonym projektem zagospodarowania terenu)

W odpowiedzi na pismo l.dz. 314/TS/2013 z dnia 06. 12. 2013 r., wpł. 09. 12. 2013 r., wpł. 27. 08. 2013 r., w sprawie jak wyżej, informuję, że zamierzenie planowane jest w obrębie intensywnego osadnictwa pradziejowego, średniowiecznego i nowożytnego. Obszar ten stanowi zabytek w myśl art. 3 pkt 4 w związku z art. 6 ust. 1 pkt 3 ustawy z dn. 23 lipca 2003 r. o ochronie zabytków i opiece nad zabytkami (Dz. U. z 2003 r. Nr 162, poz. 1568, ze zm) i ujęty jest w wykazie, o którym mowa art. 7 ustawy dnia 18 marca 2010 r. o zmianie ustawy o ochronie zabytków i opiece nad zabytkami oraz o zmianie niektórych innych ustaw (Dz. U. nr 75 z 2010 r. poz. 474).

Obowiązują następujące uwarunkowania konserwatorskie:

- wymagane jest przeprowadzenie stałego nadzoru i (w razie konieczności) ratowniczych badań archeologicznych za pozwoleniem Dolnośląskiego Wojewódzkiego Konserwatora Zabytków. Inwestor składa wniosek o wydanie pozwolenia na przeprowadzenie ziemnych robót budowlanych na terenie zabytkowym w trybie prac konserwatorskich, które polegają na przeprowadzeniu stałego nadzoru i (w razie konieczności) ratowniczych badań archeologicznych metodą wykopaliskową, wykonywanych przez uprawnionego archeologa. Pozwolenie to należy uzyskać przed pozwoleniem na budowę (a dla robót nie wymagających pozwolenia na budowę – przed realizacją inwestycji – tj. przed uzyskaniem zaświadczenia potwierdzającego akceptację przyjęcia zgłoszenia wykonywania robót budowlanych).

Wniosek o wydanie pozwolenia na stały nadzór archeologiczny i ratownicze badania archeologiczne winien zawierać:

- imię, nazwisko lub nazwę, siedzibę i adres wnioskodawcy i inwestora, pełnomocnictwo lub upoważnienie do występowania w imieniu inwestora,
- zgodę właścicieli i użytkowników terenu na prowadzenie prac lub oświadczenie o jej posiadaniu,
- załącznik graficzny z lokalizacją zadania inwestycyjnego ; dokumentację projektową z krótkim opisem wykopów, zakresu robót ziemnych (długość, szerokość i głębokość wykopów),
- przewidywany termin rozpoczęcia i zakończenia prac ziemnych,
- personalia i adres osoby prowadzącej badania archeologiczne, która zobowiązana jest dołączyć do wniosku niezbędne dokumenty, wymagane Rozporządzeniem Ministra Kultury i Dziedzictwa Narodowego z dnia z dnia 27 lipca 2011 w sprawie prowadzenia prac konserwatorskich, restauratorskich, robót budowlanych, badań konserwatorskich, badań architektonicznych i innych działań przy zabytku wpisanym do rejestru zabytków oraz badań archeologicznych (Dz. U. Nr165, poz. 987)
- dokument potwierdzający gotowość muzeum lub innej jednostki organizacyjnej do przyjęcia zabytków archeologicznych odkrytych w trakcie prowadzenia badań
- oświadczenie wykonawcy prac archeologicznych o podjęciu się prowadzenia przedmiotowych badań archeologicznych;
- potwierdzenie uiszczenia opłaty skarbowej za decyzję w wysokości 82 zł na konto Urzędu Miejskiego Wrocław Pl. Nowy Targ 1/8 nr 82 1020 5226 0000 6102 0417 7895. Nie podlega opłacie skarbowej wydanie decyzji -

pozwolenia dla inwestycji związanych wyłącznie z budownictwem mieszkaniowym, a zwolnienie z opłaty skarbowej przysługuje dla inwestycji realizowanych na rzecz jednostek budżetowych lub w przypadku wykazania, iż mają zastosowanie okoliczności przewidziane w art. 7 Ustawy z dnia 16 listopada 2006 r. o opłacie skarbowej

Przystąpienie do jakichkolwiek robót ziemnych budowlanych na terenie zabytkowym bez pozwolenia Wojewódzkiego Dolnośląskiego Konserwatora Zabytków podlega sankcjom karnym określonym w podanej wyżej ustawie oraz rygorom przepisów o egzekucji świadczeń niepieniężnych zawartych w ustawie o postępowaniu egzekucyjnym w administracji – tekst jednolity z 1991 r. Dz. U. nr 36 poz. 161. z późn. zmianami.

Powyższe stanowisko nie zwalnia od konieczności uzyskania wszystkich opinii, uzgodnień i pozwoleń wymaganych przepisami prawa.

Zastępca Dolnośląskiego
Wojewódzkiego Konserwatora Zabytków
w/w Władysław
Ewa Kica
mgr Ewa Kica

Otrzymują:

1. Adresat
2. a/a Wilkszyn, gm. Miękinia, ul. Marszowicka, Miłoszyńska, sieć wodociągowa
em



50-243 Wrocław, ul. Władysława Łokietka 11
☎ (071) 3436501, 3441449

WZA.5143.80.2014.EM
rkp 7740

dwkz@dwkz.pl
BIP <http://wosoz.ibip.wroc.pl/public/>
Wrocław, 26.03.2014 r.

Załącznik 8

DECYZJA NR 584/2014 POZWOLENIE NA PROWADZENIE BADAŃ ARCHEOLOGICZNYCH

Działając na podstawie art. 89 pkt 2, art. 91 pkt 4 ust. 4, art. 36 ust. 1 pkt 5 ustawy z dnia 23 lipca 2003 r. o ochronie zabytków i opiece nad zabytkami (Dz. U. Nr 162, poz. 1568 z późn. zm.), § 20 ust 1 i ust 3 Rozporządzenia Ministra Kultury i Dziedzictwa Narodowego z dnia 27.07.2011r. w sprawie prowadzenia prac konserwatorskich, prac restauratorskich, robót budowlanych, badań konserwatorskich, badań architektonicznych i innych działań przy zabytku wpisanym do rejestru zabytków oraz badań archeologicznych (Dz. U. Nr 165, poz. 987) oraz art. 104 Kodeksu postępowania administracyjnego (tekst jednolity z 2013 r., poz. 267), po rozpatrzeniu wniosku Pana Janusza Dynowskiego, działającego w imieniu Zakładu Usług Komunalnych sp. z o.o., ul. Willowa 16, 55-330 Miękinia, pismo z dnia wpł. 07.03.2014 r., w sprawie wydania pozwolenia na prowadzenie stałego nadzoru i ratowniczych badań archeologicznych metodą wykopaliskową w ramach inwestycji: **budowa sieci wodociągowej wraz z pompownią wody i zbiornikami wodnymi w m. WILKSZYN, gm. Miękinia (ul. Marszowicka, Miłoszyńska)**, w obszarze intensywnego osadnictwa pradziejowego i średniowiecznego, zgodnie z zakresem określonym we wniosku i załącznikach do niego, w tym projekcie zagospodarowania terenu autorstwa mgr. inż. Janusza Dynowskiego opracowanym w styczniu 2014 r. oraz programie badań archeologicznych,

udzielam pozwolenia Zakładowi Usług Komunalnych sp. z o.o.

na przeprowadzenie przez Panią mgr Agnieszkę Piwko-Czajkowską, działającą z ramienia firmy „Eksplorator” sp. z o.o., ul. Kościelna 3a, 55-010 Święta Katarzyna, stałego nadzoru i (w razie konieczności) ratowniczych badań archeologicznych w ramach w/w inwestycji, zgodnie z zakresem określonym we wniosku, założeniami projektowymi i programem badań opracowanym przez mgr. Agnieszkę Piwko-Czajkowską

Pozwolenia udziela się pod następującymi warunkami:

- 1.
- 1) zawiadomienia Dolnośląskiego Wojewódzkiego Konservatora Zabytków o terminie rozpoczęcia i zakończenia wskazanych w pozwoleniu badań archeologicznych w terminie 7 dni roboczych;
- 2) zawiadomienia Dolnośląskiego Wojewódzkiego Konservatora Zabytków o odstąpieniu od prowadzenia prac inwestycyjnych w terminie 7 dni roboczych od powzięcia informacji od odstąpieniu;
- 3) niezwłocznego zawiadomienia Dolnośląskiego Wojewódzkiego Konservatora zabytków o wszelkich zagrożeniach lub nowych okolicznościach ujawnionych w trakcie prowadzenia wskazanych w pozwoleniu badań archeologicznych;
- 4) dokonania szczegółowego rozpoznania terenowego;
- 5) niezwłocznego zawiadomienia Dolnośląskiego Wojewódzkiego Konservatora Zabytków o przerwach we wskazanych w pozwoleniu badaniach archeologicznych, które mogą wpłynąć na zmianę programu tych badań;
- 6) prowadzenia dokumentacji przebiegu badań oraz opracowania wyników tych badań w sposób umożliwiający jednoznaczną identyfikację i dokładną przestrzenną lokalizację wszystkich czynności oraz dokonanych odkryć i przekazania jej wojewódzkiemu konserwatorowi zabytków w terminie 6 miesięcy od dnia zakończenia wskazanych w pozwoleniu badań;
- 7) prowadzenia doraźnej konserwacji pozyskanych zabytków i ich przekazania Dolnośląskiemu Wojewódzkiemu Konservatorowi Zabytków w terminie do 3 lat od dnia zakończenia wskazanych w pozwoleniu działań;
- 8) prowadzenia inwentaryzacji polowej pozyskanych zabytków i przekazania jej Dolnośląskiemu Wojewódzkiemu Konservatorowi Zabytków w terminie do 6 miesięcy od dnia zakończenia wskazanych w pozwoleniu badań;
- 9) sporządzenia sprawozdania ze wskazanych w pozwoleniu badań oraz wydruku z bazy danych e_ARCHEO z koniecznymi uzupełnieniami i przekazania tego sprawozdania wojewódzkiemu konserwatorowi zabytków w terminie do 3 tygodni od dnia zakończenia wskazanych w pozwoleniu badań;
- 10) opracowania sposobu postępowania z zabytkiem po zakończeniu wskazanych w pozwoleniu badań i przekazania go Dolnośląskiemu Wojewódzkiemu Konservatorowi Zabytków w terminie do 3 miesięcy od dnia zakończenia wskazanych w pozwoleniu badań
- 11) opracowania wyników wskazanych w pozwoleniu badań i przekazania go Dolnośląskiemu Wojewódzkiemu Konservatorowi Zabytków w terminie do 3 lat od dnia zakończenia tych badań wraz ze wskazaniem, gdzie będą opublikowane te wyniki;

- 12) uporządkowania terenu po zakończeniu wskazanych w pozwoleniu badań;
 - 13) zawiadomienia Dolnośląskiego Wojewódzkiego Konserwatora Zabytków o terminie podjęcia określonych czynności związanych z wydanym pozwoleniem, przynajmniej na 3 dni robocze przed rozpoczęciem tych czynności;
 - 14) powiadamiania Dolnośląskiego Wojewódzkiego Konserwatora Zabytków o odbiorach częściowych i końcowym wykonanych prac w ramach wskazanych w pozwoleniu badań;
 - 15) prowadzenia dokumentacji w ramach wskazanych w pozwoleniu badań zgodnie ze standardami określonymi w załączniku do rozporządzenia Ministra Kultury i Dziedzictwa Narodowego z dnia 27 lipca 2011 r. w sprawie prowadzenia prac konserwatorskich, restauratorskich, robót budowlanych, badań konserwatorskich i architektonicznych, a także innych działań przy zabytku wpisanym do rejestru zabytków oraz badań archeologicznych i poszukiwań ukrytych lub porzuconych zabytków ruchomych;
 - 16) dokonanie aktualizacji istniejącej karty AZP stanowiska, a w przypadku nowych odkryć zabytków archeologicznych sporządzić kartę stanowiska i przekazać Dolnośląskiemu Wojewódzkiemu Konserwatorowi Zabytków we Wrocławiu. Do opracowania wymagane jest stosowanie instrukcji Narodowego Instytutu Dziedzictwa z 2012 r.
2. Zabytki ruchome zostaną przekazane do muzeum lub innej jednostki organizacyjnej na podstawie odrębnej decyzji Dolnośląskiego Wojewódzkiego Konserwatora Zabytków.
3. Przewidywany termin rozpoczęcia i zakończenia prac archeologicznych ustala się na okres: od 01.04.2014 r. do 31.12.2017 r.

Termin ważności niniejszej decyzji upływa dnia 31.12.2017r.

Uzasadnienie

Wymóg podjęcia stałego nadzoru i badań archeologicznych wynika z lokalizacji planowanej inwestycji na terenie intensywnego osadnictwa pradziejowego, średniowiecznego i nowożytnego. Celem prac badawczych jest weryfikacja, metodyczna eksploracja i zadokumentowanie reliktyw pradziejowego i historycznego osadnictwa, w tym nawarstwień, obiektów, pozyskanie ruchomego materiału zabytkowego

Pouczenie:

1. Pozwolenie może być cofnięte lub zmienione w razie ujawnienia, po jego wydaniu, nowych okoliczności, które mogą mieć wpływ na zakres prowadzenia wskazanych w pozwoleniu badań stosownie do przepisu § 20 ust. 1 pkt 5 rozporządzenia Ministra Kultury i Dziedzictwa Narodowego z dnia 27 lipca 2011 r. w sprawie prowadzenia prac konserwatorskich, restauratorskich, robót budowlanych, badań konserwatorskich i architektonicznych, a także innych działań przy zabytku wpisanym do rejestru zabytków oraz badań archeologicznych i poszukiwań ukrytych lub porzuconych zabytków ruchomych (Dz. U. Nr 165, poz. 987).
2. Niniejsza decyzja nie zwalnia z konieczności posiadania wszystkich innych uzgodnień, opinii i zezwoleń wymaganych prawem.
3. Pismo Wnioskodawcy informujące o odstąpieniu od inwestycji będzie traktowane jako wniosek o uchylenie decyzji na wniosek strony.
4. Prowadzenie badań archeologicznych wbrew warunkom pozwolenia podlega karze grzywny zgodnie z art. 117 ustawy z dnia 23 lipca 2003 r. o ochronie zabytków i opiece nad zabytkami (Dz. U. Nr 162, poz. 1568 z późn. zm.).
5. Od niniejszej decyzji służy stronie odwołanie do Ministra Kultury i Dziedzictwa Narodowego za pośrednictwem organu wydającego pozwolenie w terminie 14 dni od daty jego doręczenia zgodnie z przepisami art. 127 § 1 i 2, art. 129 § 1 i 2 Kodeksu postępowania administracyjnego.

**Zastępca Dolnośląskiego
Wojewódzkiego Konserwatora Zabytków
we Wrocławiu**
[Podpis]
mgr Ewa Kica

Otrzymują:

- 1) Pan Janusz Dynowski, TECHSAN, Pracownia Projektowa Inwestycji Komunalnych, ul. Sudecka 78/10, 53-129 Wrocław
- pełnomocnik Zakładu Usług Komunalnych sp. z o.o., ul. Willowa 16, 55-330 Miękinia

Do wiadomości:

1. Osoba prowadząca badania archeologiczne: Pani Agnieszka Piwko-Czajkowska, Eksplorator sp. z o.o., ul. Kościelna 3a, 55-010 Radwanice
 2. NID, ul. Kopernika 36/40, 00-924 Warszawa
 3. Muzeum Regionalne w Środzie Śląskiej, PL. Wolności 3, 55-300 Środa Śląska
 4. a/a Wilkszyn, gm. Miękinia, ul. Marszowicka, Miłoszyńska, wodociąg
 5. DWKZ pozwolenia
- em uiszczone opłatę skarbową w wysokości 82 zł.

Adres do korespondencji:
 TAURON Dystrybucja S. A. Oddział we Wrocławiu
 Rejon Dystrybucji Środa Śląska, ul. Ogrody Zamkowe 7
 55-300 Środa Śląska
 Tel. +48 71 889 45 11 fax +48 71 317 33 46
 e-mail: srodaslaska.rd@tauron-dystrybucja.pl




ZUK-So. z o.o. Miękinia
 WPŁYNIEŁO

2014-01-29

243
 L. dz. podpis

Środa Śląska, dn. 2014-01-23

1001512920

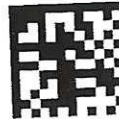

Nr warunków: WP/000958/2014/O05R05
 ZP 215013933
 PH 1000038159
 RDE55/DJ/13933/158/14
 TD/45/WP/RD255/2014

**Zakład Usług
 Komunalnych Sp. z o.o.**
 ul. Willowa 18
 55-330 MIĘKINIA

WARUNKI PRZYŁĄCZENIA

Wnioskodawca:

Zakład Usług Komunalnych Sp. z o.o.

**ul. Willowa 18
 55-330 MIĘKINIA**

Obiekt:

Pompownia wody

Adres przyłączanego obiektu:

ul. Miłoszyńska
 55-330 Wilkszyn
 numery działek: 594/1

Niniejszym potwierdzamy złożenie wniosku o określenie warunków przyłączenia w dniu: 2014-01-07.
 Odpowiadając na wniosek z dnia 2014-01-07, informujemy, że zapewniamy przyłączenie do sieci
 OSD i dostawę energii elektrycznej o całkowitej mocy przyłączeniowej:


Przyłącze 1: **39,0 kW** dla zasilania podstawowego,
 na poniższych warunkach.

1. Wymagania techniczne - przyłącze 1 (zasilanie podstawowe)

1. Miejsce przyłączenia: złącze kablowe ZK3a dz. 594/1, obwód kierunek ZK3 dz. 594/1, zasilane ze stacji transformatorowej SN/nN R-3578.
2. a) Miejsce dostarczania energii elektrycznej: zaciski prądowe na wyjściu przewodów od zabezpieczenia przeciążeniowego zalicznikowego w zestawie złączowo – pomiarowym, w kierunku instalacji odbiorcy.
- b) Miejsce rozgraniczenia własności urządzeń elektroenergetycznych: zaciski prądowe na wyjściu przewodów od zabezpieczenia przeciążeniowego zalicznikowego w zestawie złączowo – pomiarowym, w kierunku instalacji odbiorcy.
3. Przyłączenie obiektu do sieci wymaga:
 - a) w zakresie przyłącza:
 - Przy istniejącym złączu ZK (za zgodą właścicieli) zabudować typową, wolnostojącą szafkę pomiarową dla zasilania pompowni wody, zamykaną na zamek odbiorcy z miejscem do zabudowy układu pomiarowego i zabezpieczenia przeciążeniowego (przystosowanym do plombowania), zabezpieczającą całość przed zniszczeniem (uszkodzeniem układu pomiarowego, naruszeniem plomb legalizacyjnych, na osłonie listwy zaciskowej licznika, na zabezpieczeniu przeciążeniowym);
 - W przypadku braku możliwości zabudowania szafki pomiarowej bezpośrednio przy ZK (np. wykonany słupek ogrodzenia) zasilanie wykonać kablem w rurze osłonowej typu Arot;

TECHSAN		PRACOWNIA - 53-030 Wrocław, ul. Przyjaźni 41/19 tel./fax : 71- 353 90 30	
		PRACOWNIA - 53-129 Wrocław, ul. Sudecka 78/10 ; tel. kom. 603 805 152	
Nazwa obiektu:		ODCINKI SIECI WODOCiąGOWEJ ORAZ POMPOWNIA WODY W MIEJSCOWOŚCI WILKSZYN (UL. MARSZOWICKA, MIŁOSZYŃSKA)	
Tytuł rysunku:		PROJEKT ZAGOSPODAROWANIA TERENU	
Inwestor:		Zakład Usług Komunalnych w Miękinii	
Stadium:		PROJEKT BUDOWLANY	
Imię i nazwisko		Nr uprawnień	Data
BRANŻA SANITARNA			
Projektant	mgr inż. Janusz Dynowski	26/90/UW	06.2014
Sprawdzający	mgr inż. Helena Dużalak	214/80/WBPP	06.2014
BRANŻA ELEKTRYCZNA			
Projektant	mgr inż. Leon Krefft	220/72/Wm	06.2014

1014-02-13
P.02.01.2014
f Szpilewski
Opracowanie Projektu

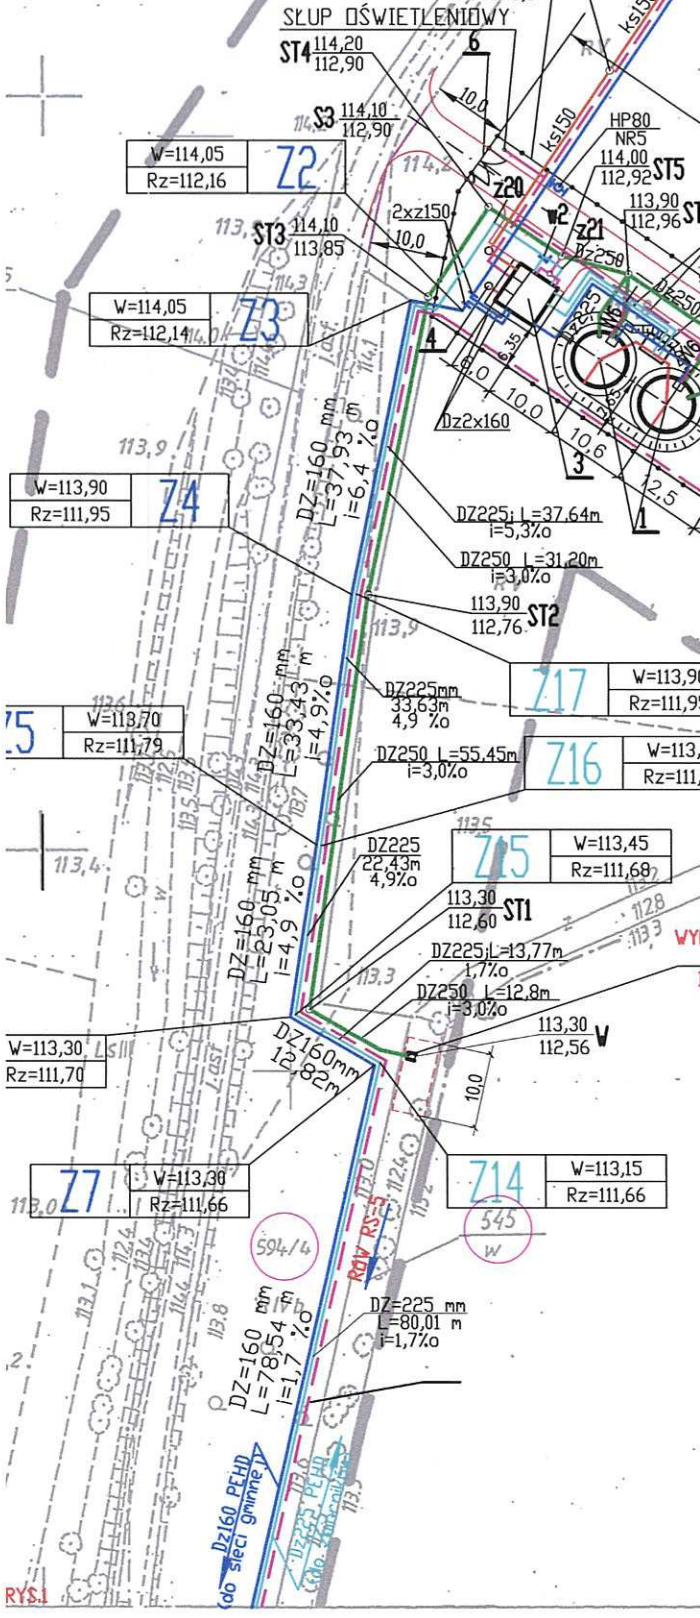

ZAGOSPODAROWANIE REJONU
POMPOWNI I ZBIORNIKÓW

- OBJAŚNIENIA PROJEKTOWANYCH OBIEKTÓW I SIECI
- 1 - ZBIORNIK WODOCIĄGOWY ŻELBETOWY V= ok.175 m³
 - 2 - KOMORA ZASÓW ŻELBETOWA 2,0m x 3,0m
 - 3 - POMPOWNI WODY KONTENEROWA Q= ok.1000
 - 4 - STUDZIENKA NEUTRALIZACYJNA Ø1200 mm
 - 5 - OGRÓDZENIE REJONU POMPOWNI I ZBIORNIKÓW
 - 6 - BRAMA WJAZDOWA Z FURTką
 - 7 - DROGA DOJAZDOWA I PLAC UTWARDZONY KOSTKĄ BETONOWĄ
 - 8 - ZIELEŃ

OZNACZENIA I FUNKCJE KABLI

- W1 - GŁÓWNY KABEL ZASILAJĄCY
- W2, W3 - KABELE ZASILAJĄCE LAMPY
- W4 - KABELE DO PRZEPŁYWOMIERZA W STUDNI POMIAROWEJ
- W5 - KABELE DO ZBIORNIKA NR 1
- W6 - KABELE DO ZBIORNIKA NR 2

OBJAŚNIENIA OZNACZEŃ GRAFICZNYCH

- ODCINKI SIECI WODOCIĄGOWEJ DZ225(160)PEHD (DOPŁYW Z WROCŁAWIA)
- RUROCIĄGI DOPŁYWOWE DO ZBIORNIKÓW (2x DZ160)
- RUROCIĄGI ZASILAJĄCE SIEĆ GMINNĄ DZ160 PEHD
- RUROCIĄGI PRZEWODOWO-SPUSTOWY DZ250 PVC
- ODWODNIENIE POMPOWNI DZ200 PVC
- PRZYŁĄCZE KANALIZACJI SANITARNEJ DZ160 PVC
- - - PROJEKTOWANE TRASY KABLOWE
- - - ZAKRES UMOCNIEŃ I DNA I SKARP RÓWU RS-5

WYLOT WÓD PRZEWODOWO-SPUSTOWYCH
I Z ODWODNIENIA POMPOWNI
DO RÓWU RS-5 (K+150)

RZECZOZNAWCA d/s ZABEZPIECZEŃ
PRZECIWOPOŻAROWYCH
inż. Bronisław Smiałowski
Nr upr. 228/93
Wrocław dn. 2014.06.24
Zgodność projektu z wymaganiami
ochrony przeciwpożarowej stwierdzam
bez uwag

TECHSAN		PRACOWNIA PROJEKTOWA INWESTYCJI KOMUNALNYCH 53-129 Wrocław, ul. Sudecka 78/10, tel. kom. 603 805 152	
PRACOWNIA - 53-030 Wrocław, ul. Przyjaźni 41/19 tel./fax 71- 353 90 30			
Nazwa obiektu	ODCINKI SIECI WODOCIĄGOWEJ ORAZ POMPOWNI WODY W MIEJSCOWOŚCI WILKSZYN (UL. MARSZOWICKA, MIŁOSZYŃSKA)		Nr umowy
Tytuł rysunku	PROJEKT ZAGOSPODAROWANIA TERENU		Skala 1:1000
Inwestor	ZAKŁAD USŁUG KOMUNALNYCH W MIEKINIE		Nr rys. 2
Stadium	PROJEKT BUDOWLANY		Podpis
BRANŻA SANITARNA			
Projektant	mgr inż. Janusz Dynowski	26/90/UW	06.2014
Sprawdzający	mgr inż. Helena Duziak	214/80/WBPP	06.2014
BRANŻA DROGOWA			
Projektant	mgr inż. Adam Zoga	175/88/UW	06.2014
BRANŻA ELEKTRYCZNA			
Projektant	mgr inż. Leon Krefft	220/72/Wm	06.2014



STAROSTWO POWIATOWE W ŚRODZIE ŚLĄSKIEJ

ul. Wrocławska 2, 55-300 Środa Śląska
tel.: (071) 317 56 46 do 47, (071) 317 62 72 do 74, fax: (071) 317 56 49
www.powiat-sredzki.pl, e-mail: starostwo@powiat-sredzki.pl

Załącznik 11

STAROSTA ŚREDZKI
ul. Wrocławska 2
55-300 ŚRODA ŚLĄSKA
- 2 -

Środa Śląska, 11 lipca 2014 r.

GKK.6630.302.2014

OPINIA NR 291 /ZUDP/ 2014

w sprawie koordynacji usytuowania projektowanych sieci uzbrojenia terenu

Na podstawie art. 7d pkt 2 i art. 28 ust.2 Ustawy z dnia 17 maja 1989r Prawo geodezyjne i kartograficzne (Dz. U. z 2010r Nr 193, poz. 1287) oraz §11 ust.1 rozporządzenia Ministra Rozwoju Regionalnego i Budownictwa z dnia 2 kwietnia 2001r w sprawie geodezyjnej ewidencji sieci uzbrojenia terenu oraz zespołów uzgadniania dokumentacji projektowej (Dz. U. Nr 38, poz. 455), po rozpatrzeniu wniosku:

Inwestor: **Zakład Usług Komunalnych Sp. z o.o.**
ul. Willowa 18
55 - 330 Miękinia

Na zlecenie z dnia: 09.06.2014 r.
Data wpływu zlecenia do ZUDP: 11.06.2014 r.

Przedmiot uzgodnienia: **odcinki sieci wodociągowych wraz z pompownią wody**
w miejscowości Wilkszyn

gmina: 021803_2 **Miękinia**
obręb/miejscowość: 0022 - **Wilkszyn, ul. Marszowicka, Miłoszyńska**
działki nr **594/1, 594/4, 547, 545, 548, 589**
Arkusz Mapy 1

Zespół Uzgadniania Dokumentacji Projektowej w Środzie Śląskiej przedłożoną dokumentację opiniuję pozytywnie

POUCZENIA I ZALECENIA:

- Niniejsze uzgodnienie zachowuje ważność przez okres 3 lat od dnia wydania opinii, z zastrzeżeniem przepisu §13 ust.2 rozporządzenia
- Inwestorzy są obowiązani zapewnić wyznaczenie, przez jednostki uprawnione do wykonywania prac geodezyjnych, usytuowania obiektów budowlanych wymagających pozwolenia na budowę, a po zakończeniu ich budowy – dokonania geodezyjnych pomiarów powykonawczych i sporządzenia związanej z tym dokumentacji
- W miejscach zbliżeń i skrzyżowań z istniejącym uzbrojeniem podziemnym wykopy prowadzić bez użycia sprzętu mechanicznego z zachowaniem odpowiedniej ostrożności i pod nadzorem przedstawicieli zainteresowanych jednostek branżowych
- Po wykonaniu prac związanych z uzgodnionym projektem, należy zadbać o prawidłowe usytuowanie znaków geodezyjnych po ewentualnym ich naruszeniu lub przemieszczeniu. W przypadku zniszczenia, uszkodzenia lub przemieszczenia znaku należy niezwłocznie zawiadomić Starostę – art. 15 Ustawy Prawo geodezyjne i kartograficzne



STAROSTWO POWIATOWE W ŚRODZIE ŚLĄSKIEJ

ul. Wrocławska 2, 55-300 Środa Śląska
tel.: (071) 317 56 46 do 47, (071) 317 62 72 do 74, fax: (071) 317 56 49
www.powiat-sredzki.pl, e-mail: starostwo@powiat-sredzki.pl

- O terminie rozpoczęcia prac oraz o przewidywanym terminie zakończenia należy powiadomić Starostwo Powiatowe - Zespół Uzgadniania Dokumentacji Projektowej w Środzie Śląskiej

z up. STAROSTY

Ignacy Amrozik
Przewodniczący ZUDP
nr uprawniający BGK 17279

.....
/ podpis Starosty /


W załączeniu:

- 2 egzemplarze projektu

Otrzymują:

1. Inwestor
2. Wydział GKK - GKK.6630.
3. a/a

Sprawę prowadzi:
Marek Łukaszek - tel. (071) 396 89 35, e-mail: zudp@powiat-sredzki.pl

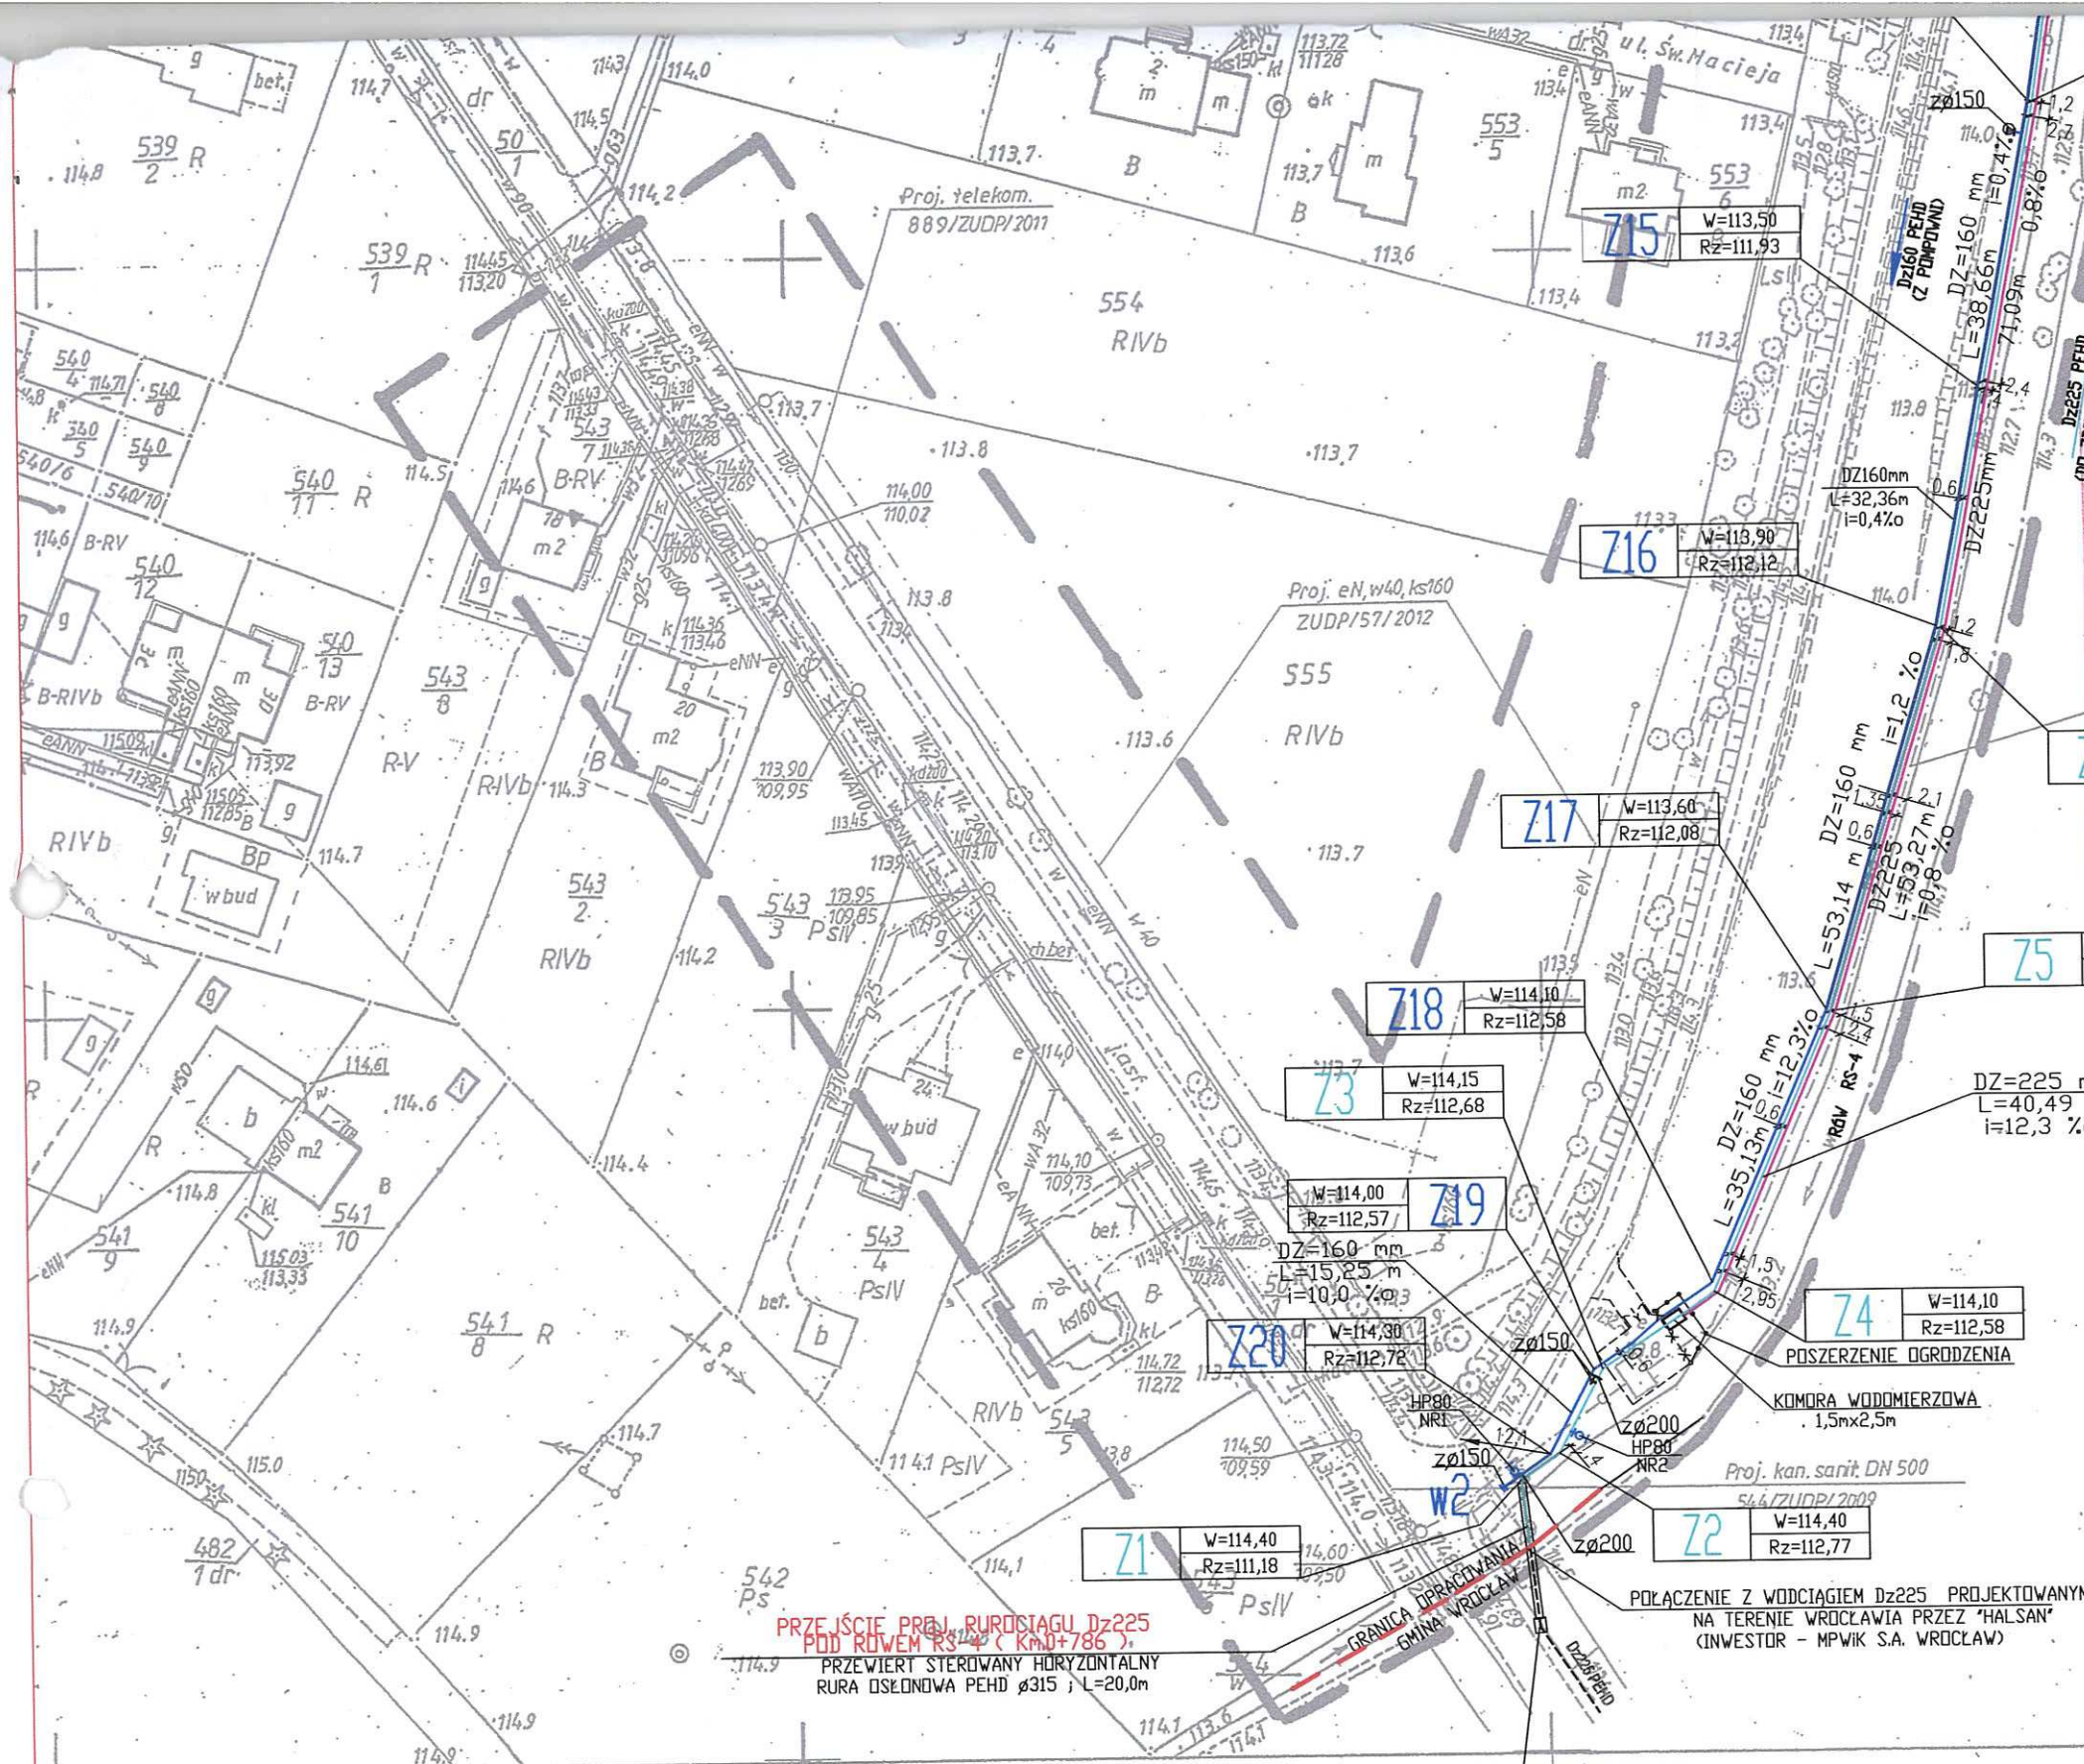

Zal. 11a

STAROSTA ŚREDZKI
ul. Wrocławska 2
55-300 ŚRODA ŚLĄSKA
-2-

(nazwa organu biorącego udział w projektowaniu sieci uzbrojenia terenu)

Na podstawie art. 7 d pkt 2 i art. 28 ust. 2 ustawy z dnia 17 maja 1989 r. - Prawo geodezyjne i kartograficzne (Dz. U. 2005 Nr 240 poz. 2027 ze zm.) skoordynowano usytuowanie projektowanych sieci uzbrojenia terenu...

Proje. kan. sanit. DN 315
48/2013
Uzasadnienie: Usytuowanie sieci uzbrojenia terenu podlega wytyczeniu i geodezyjnej inwentaryzacji terenowej przez jednostki uprawnione do wykonywania prac geodezyjnych.

W razie niezgodności realizacji sieci uzbrojenia terenu z uzgodnionym projektem Inwestor zobowiązany jest przedłożyć mapę z wynikami pomiarów powykonawczych właściwemu organowi administracji architektoniczno-budowlanej.

Uzasadnienie: Wytyczenie projektowanych sieci uzbrojenia terenu zachowuje ważność przez lat od dnia wydania opinii w sprawie koordynacji usytuowania projektowanych sieci uzbrojenia terenu. Usytuowanie tracą ważność w przypadku, o którym mowa w § 13 rozporządzenia Ministra Rozwoju Regionalnego i Budownictwa z dnia 2 kwietnia 2001 r. w sprawie geodezyjnej ewidencji sieci uzbrojenia terenu oraz zespołów uzgodniania dokumentacji projektowej (Dz. U. 2001 Nr 38 poz. 455).

ZUP STAROSTY
Jan Amrozik
Przewodniczący ZUP
organ koordynujący usytuowanie projektowanych sieci uzbrojenia terenu - imię, nazwisko, podpis przewodniczącego zespołu


29/2014
Środa Śląska, dnia 11.07.2014 r.

OBJAŚNIENIA


- DZ=160 mm
L=35,88 m
i=0,4 %
PROJEKTOWANY WODOCIĄG Dz 160 (Z POMPOWNI DO SIECI)
- DZ=225 mm
L=35,86 m
i=5,6 %
PROJEKTOWANY WODOCIĄG Dz225 (Z WROCŁAWIA DO ZBIORNIKÓW I POMPOWNI)
- PROJEKTOWANY KABEL PRZEWODZONY W RURZE OSŁONOWEJ (Z WODOMIERZA DO ZBIORNIKÓW I POMPOWNI)

PRZĘCIE PROJ. RURDZIĄGU Dz225
POD RÓWEM RS-4 (K.M. 786)
PRZEWIERT STEROWANY HORYZONTALNY
RURA OSŁONOWA PEHD Ø315 ; L=20,0m

POŁĄCZENIE Z WODOCIĄGIEM Dz225 PROJEKTOWANYM
NA TERENIE WROCŁAWIA PRZECZ. 'HALSAN'
(INWESTOR - MPWiK S.A. WROCŁAW)

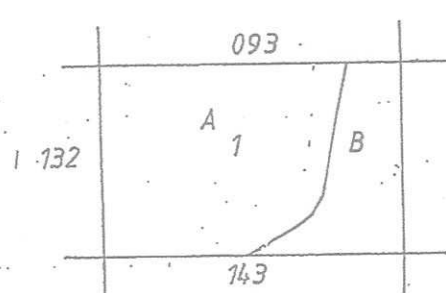

A. Gm. Miękinia woj. dolnośląskie
1. obr. Wilkczyn
B. m. Wrocław

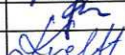TECHSAN		PRACOWNIA PROJEKTOWA INWESTYCJI KOMUNALNYCH 53-129 Wrocław, ul.Sudecka 78/10 ; tel. kom. 603 805 152		
PRACOWNIA - 53-030 Wrocław, ul.Przyjaźni 41/19 tel./fax : 71- 353 90 30				
Nazwa obiektu: ODCINKI SIECI WODOCIĄGOWEJ ORAZ POMPOWNI WODY W MIEJSCOWOŚCI WILKSZYN (UL.MARSZOWICKA,MIŁOŻYŃSKA)				Nr umowy
Tytuł rysunku:		PROJEKT ZAGOSPODAROWANIA TERENU		Skala 1:1000
Inwestor:		ZAKŁAD USŁUG KOMUNALNYCH W MIĘKINI		Nr rys.
Stadium:		PROJEKT BUDOWLANY		1
		Imię i nazwisko	Nr uprawnień	Data
BRANŻA SANITARNA				
Projektant	mgr inż. Janusz Dynowski	26/90/UW	05.2014	
Sprawdzający	mgr inż. Helena Duziak	214/80/WBPP	05.2014	
BRANŻA ELEKTRYCZNA				
Projektant	mgr inż. Leon Krefft	220/72/Wm	05.2014	

Województwo: KŚRGP.2183-F59/2013 21 orl. 28 ul. 2 ustawy z dnia 17 maja 1989 r. - Prawo geodezyjne i kartograficzne (Dz. U. 2005 Nr 240 poz. 2027 ze zm.) Skonkretyzowane i wyłączone projekto-
stwierdzeń: Wzrosty stacji uzbrojenia terenu od 10.00 do 10.50 m n.p.m.
Miejscowość: Wileńsk
Wileńsk
Uzgodnione uzbrojenie stacji uzbrojenia terenu podlega wyłączeniu i nie podlega wyłączeniu
453.313.093
Sektora mapy: Aktualizacja mapy z 1989 r. z uwzględnieniem zmian w terenie i na podstawie danych z 2001 r. w sprawie
6 Aktualizacja mapy z 1989 r. z uwzględnieniem zmian w terenie i na podstawie danych z 2001 r. w sprawie


GEODEZJA KOSZYSTOŚCIOWA
Jana Gromadzkiego

54-011 Wrocław, ul. Wrocławska 54/56 Udział w kosztach: 54,56 zł
NIP 898-189837-88088200512
geodezji i inżynierii
inż. Grzegorz Gromadzki
Uprawnienia GJK nr 19611 sygn. opinii

Środa Śląska, dnia 11.07.2014 r.

Posiadaćca siły, że niniejszy dokument został opracowany w wyniku prac geodezyjnych i kartograficznych, których gazdą zawiera operat techniczny wpisany do ewidencji materiałów państwowych	2014-02-13 J.D.P.O.Z.01.2014
Organ prowadzący działalność geodezyjną i kartograficzną	STAROSTA ŚREDZKI
Identyfikator ewidencyjny materiału geodezyjnego i kartograficznego	113.5
Zasobu - opłaty techniczne	113.5
Data wpisania do ewidencji materiałów państwowych	113.5
Imię, nazwisko i podpis osoby reprezentującej organ	113.5

Krzysztof Szpilewski
Inspektor Kontrolny Oprekowania Geodezyjnych
i Kartograficznych - nr upraw. 4819

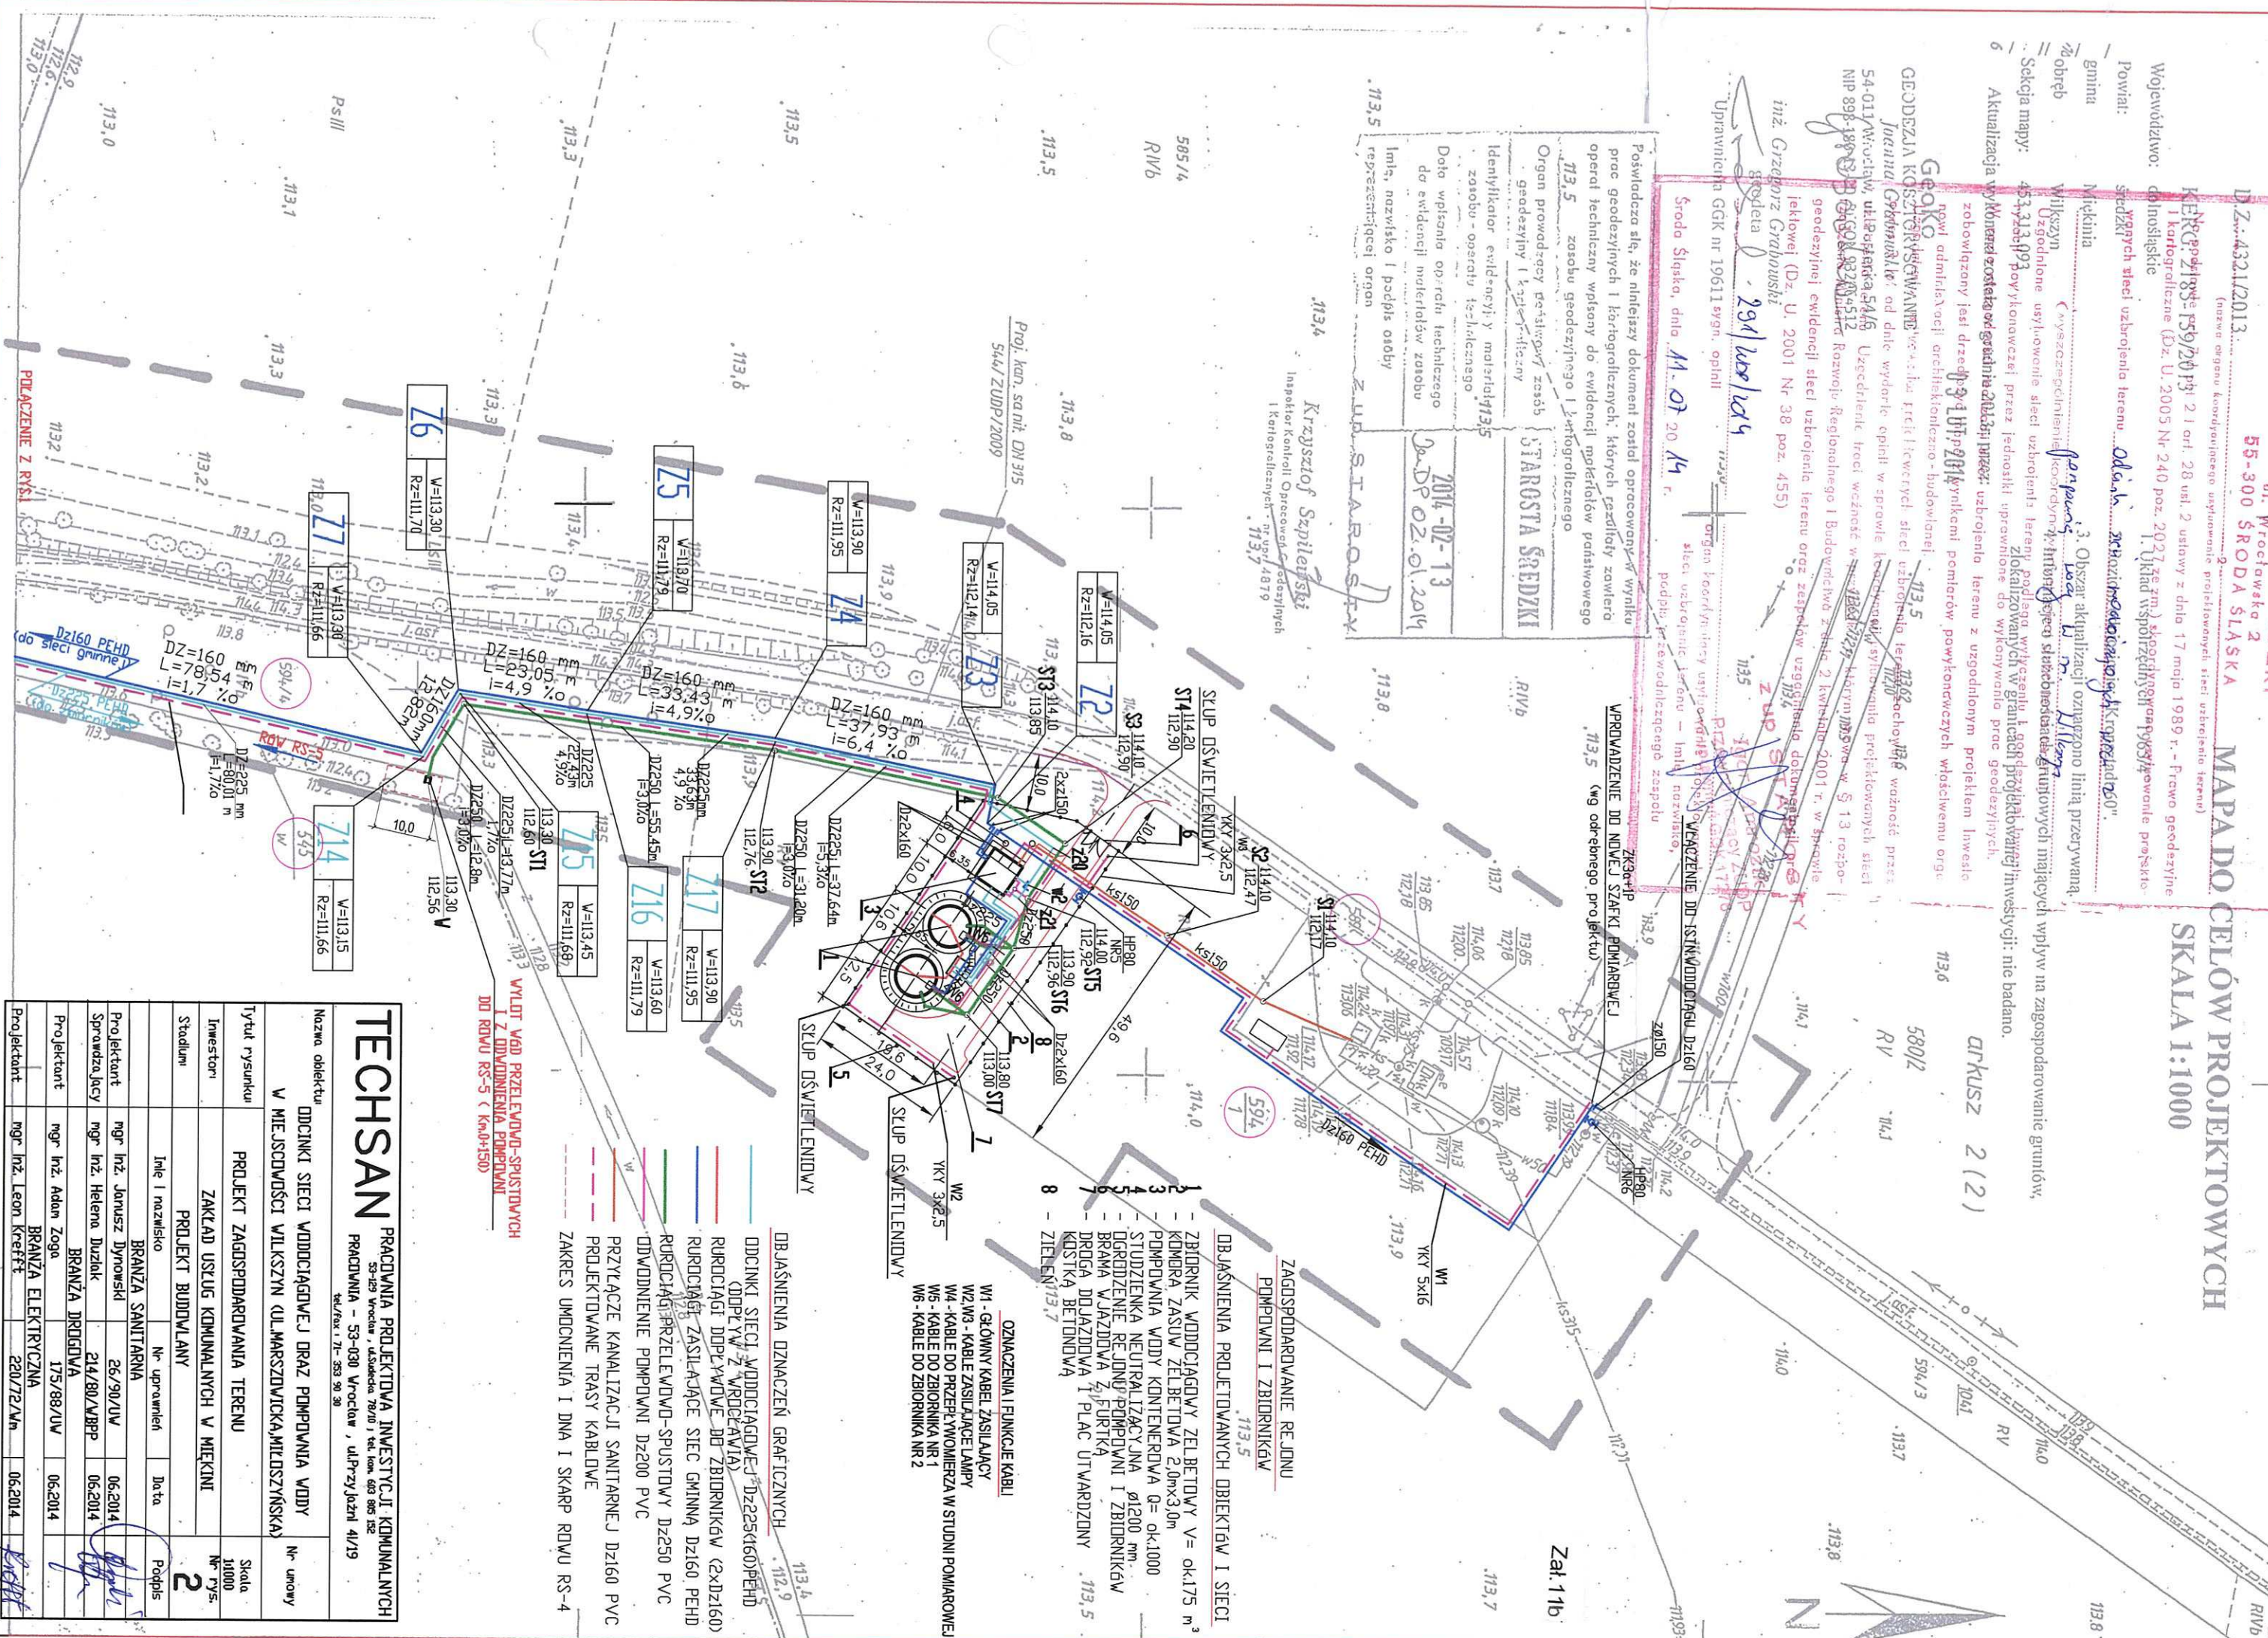

Nazwa obiektu		Oznaczenia	
V MIEJSCOWOŚĆ WILKÓW (UL. MASZOWICKA, MIEJSCOWOŚĆ)		V MIEJSCOWOŚĆ WILKÓW (UL. MASZOWICKA, MIEJSCOWOŚĆ)	
Tytuł rysunku		PROJEKT ZAGOSPODAROWANIA TERENU	
Inwestor		ZAKŁAD USŁUG KOMUNALNYCH W MIEJSCOWOŚCI	
Stadium		PROJEKT BUDOWLANY	
Imię i nazwisko		Nr uprawnień	
BRANŻA SANITARNIA		BRANŻA SANITARNIA	
Projektant		mgr inż. Janusz Dyrkowski	
Sprawdzający		mgr inż. Helena Duziak	
Projektant		mgr inż. Adam Zoga	
BRANŻA DROGOWA		BRANŻA DROGOWA	
Projektant		mgr inż. Adam Zoga	
BRANŻA ELEKTRYCZNA		BRANŻA ELEKTRYCZNA	
Projektant		mgr inż. Leon Krefft	



STAROSTA ŚREDZKI
ul. Wrocławska 2
55-300 Środa Śląska

STAROSTWO POWIATOWE W ŚRODZIE ŚLĄSKIEJ

ul. Wrocławska 2, 55-300 Środa Śląska
tel.: (071) 317 56 46 do 47, (071) 317 62 72 do 74, fax: (071) 317 56 49
www.powiat-sredzki.pl, e-mail: starostwo@powiat-sredzki.pl

Załącznik 12

Środa Śląska, dnia 24 lipca 2014 r.

ŚIR.6341.24.04.2014

DECYZJA

Na podstawie art. 37 ust. 2, art. 42 ust. 1, art. 46 ust. 2, art. 122 ust. 1, pkt 1, art. 127 ust. 1, 3 i 3a, art. 128, art. 131 ust. 1 i 2, art. 136 ust. 1 pkt 1, art. 140 ust. 1, ustawy z dnia 18 lipca 2001 r. – Prawo wodne (Dz.U.2012.145 t.j.), rozporządzenia Ministra Środowiska z dnia 24 lipca 2006 r. w sprawie warunków jakie należy spełniać przy wprowadzaniu ścieków do wód lub do ziemi, oraz w sprawie substancji szczególnie szkodliwych dla środowiska wodnego (Dz. U. Nr 137, poz. 984) oraz art. 104 kpa, po rozpatrzeniu wniosku Pana Janusza Dynowskiego, działającego z upoważnienia Spółki: Zakład Usług Komunalnych Sp. z o.o., ul. Willowa 18, 55-330 Miękinia w sprawie udzielenia pozwolenia wodnoprawnego na szczególne korzystanie z wód tj. odprowadzanie do rowu R-S₄ wód spustowych z odwadniania projektowanych sieci wodociągowych w km 0+370, oraz na wykonanie urządzenia wodnego tj. wylotu betonowego na skarpie rowu R-S₅ w km 0+150 obręb Wilkszyn, gmina Miękinia.

Orzekam

- I. Udzielić Spółce: Zakład Usług Komunalnych Sp. z o.o., ul. Willowa 18, 55-330 Miękinia, pozwolenia wodnoprawnego na wykonanie urządzenia wodnego tj. wylotu betonowego na skarpie rowu R-S₅ w km 0+150 obręb Wilkszyn, gmina Miękinia.

Współrzędne geograficzne projektowanego wylotu: N 51° 11' 07", E 16° 52' 38"

Średnica wylotu: Ø = 250

Rzędna posadowienia wylotu: 112,77 m n.p.m.

Pozwolenie na wykonanie ww. urządzenia wodnego obowiązuje przy spełnieniu następujących warunków:

- 1) wykonania robót zgodnie z przedłożonymi rozwiązaniami technicznymi zawartymi w przedłożonym operacie wodnoprawnym,
- 2) roboty należy wykonywać pod stałym nadzorem melioracyjnym i przy niskich stanach wód,
- 3) uporządkowania terenu w obrębie prowadzonych robót w terminie 14 dni po zakończeniu robót,
- 4) zaspokojenia ewentualnych roszczeń odszkodowawczych związanych z wydanym pozwoleniem,

Pozwolenie wodnoprawne wygasa w przypadku nierozpoczęcia wykonywania urządzenia wodnego w przeciągu trzech lat od dnia, w którym pozwolenie wodnoprawne na jego wykonywanie stało się ostateczne.

- II. Udzielić Spółce: Zakład Usług Komunalnych Sp. z o.o., ul. Willowa 18, 55-330 Miękinia, pozwolenia wodnoprawnego na szczególne korzystanie z wód tj.: na doprowadzenie do rowu RS-4, wód eksploatacyjnych z projektowanych rurociągów, zbiorników i pompowni, w następującym zakresie:

a) odprowadzenie wód spustowych z rurociągu Dz225 i Dz160 do rowu R-S₄ (km.0+370) przez odpompowanie ze studni spustowej rurociągiem tłocznym, ułożonym na powierzchni terenu, zakładana maksymalna wydajność zrzutu: 20 l/s.

Współrzędne geograficzne wylotu : (N 51°11' 03" ; E 16°52' 36").

Ilość odprowadzanych wód:

$$Q_{\max h} = 20 \text{ l/s}$$
$$Q_{\text{śrd}} = Q_{\max d} = 22 \text{ m}^3/\text{d}$$

b) odprowadzania wód przelewowych, spustowych z projektowanych zbiorników wodociągowych i z odwodnienia pompowni do rowu R-S₅ (km. 0+150), kanałem spustowo - przelewowym, o średnicy Dz=250 mm poprzez wylot betonowy, zakładana maksymalna wydajność zrzutu 40 l/s.

Współrzędne geograficzne wylotu : (N 51°11' 07" ; E 16° 52' 38").

Ilość odprowadzanych wód :

Wody przelewowe i odwodnienie pompowni (przy T=3h):

$$Q_{\max h} = 40 \text{ l/s}$$
$$Q_{\text{śrd}} = Q_{\max d} = 432 \text{ m}^3/\text{d}$$

Spust wody ze zbiorników:

$$Q_{\max h} = 20 \text{ l/s}$$
$$Q_{\text{śrd}} = Q_{\max d} = 175 \text{ m}^3/\text{d}$$

O stanie i składzie na odpływie do odbiornika:

- | | |
|-------------------------------|--------------------|
| – zawiesiny ogólne | - poniżej 100 mg/l |
| – węglowodorów ropopochodnych | - poniżej 15 mg/l |

Stan wód opadowych i roztopowych odprowadzanych do gruntu powinien odpowiadać normom zawartym w rozporządzeniu Ministra Środowiska z dnia 24 lipca 2006 r. w sprawie warunków jakie należy spełniać przy wprowadzaniu ścieków do wód lub do ziemi, oraz w sprawie substancji szczególnie szkodliwych dla środowiska wodnego (Dz. U. Nr 137, poz. 984),

III. Pozwolenie wodnoprawne na szczególne korzystanie z wód, obowiązuje pod warunkiem:

1. przeprowadzania, co najmniej 2 razy do roku przeglądów eksploatacyjnych urządzeń oczyszczających wody odprowadzane do odbiornika, eksploatacja powinna być zgodna z zaleceniami zawartymi w instrukcji obsługi i konserwacji urządzeń oczyszczających, a czynności z nią związane odnotowane w zeszycie eksploatacji,
2. zaspokojenia ewentualnych pretensji odszkodowawczych związanych z udzielonym pozwoleniem,
3. wykonania robót zgodnie z rozwiązaniami technicznymi zawartymi w przedłożonym operacie wodnoprawnym,
4. utrzymania koryta rowu R-S₄ i R-S₅ wraz z wylotami na długości cofki odprowadzanych wód,
5. w przypadku uszkodzenia sieci drenarskiej lub innych urządzeń, należy przywrócić je do stanu pierwotnego w terminie 14 - sto dniowym, pod nadzorem osoby uprawnionej,

IV. Pozwolenie wodnoprawne na szczególne korzystanie z wód, wydaje się na czas określony, tj. do dnia 23 lipca 2024 r.

UZASADNIENIE

Pan Janusz Dynowski, działając z upoważnienia Spółki: Zakład Usług Komunalnych Sp. z o.o., ul. Willowa 18, 55-330 Miękinia, wystąpił do Starosty Średzkiego z wnioskiem w sprawie udzielenia pozwolenia wodnoprawnego na szczególne korzystanie z wód tj. odprowadzanie do rowu R-S₄ wód spustowych z odwadniania projektowanych sieci wodociągowych w km 0+370, oraz na wykonanie urządzenia wodnego tj. wylotu betonowego na skarpie rowu R-S₅ w km 0+150 obręb Wilkszyn, gmina Miękinia. Pismem z dnia 26 czerwca 2014 r., znak: Śi|R.6341.24.1.2014, Pełnomocnik Spółki: Zakład Usług Komunalnych Sp. z o.o., został wezwany do uzupełnienia wniosku. Po uzupełnieniu wniosku w dniu 7 lipca 2014 r., Starosta wszczął postępowanie w ww. sprawie.

Zgodnie z art. 127 ust. 6 ustawy Prawo wodne, informację o wszczęciu postępowania podano do publicznej wiadomości. Szczegółowe warunki pozwolenia określono zgodnie z przepisami prawa mając na względzie właściwe, utrzymanie i eksploatację urządzeń oraz zapewnienie należytej ochrony wód przed zanieczyszczeniem i zabezpieczenie słusznych interesów strony. Po przeanalizowaniu materiału uzyskanego w postępowaniu wodnoprawnym stwierdzono, że nie ma przeszkód do udzielenia przedmiotowego pozwolenia.

Decyzję niniejszą wydano na podstawie formalnych i materialnych przepisów prawa powołanych na wstępie.

Mając powyższe na uwadze orzeczono jak w sentencji.

POUCZENIE

Od niniejszej decyzji służy stronom odwołanie do Dyrektora Regionalnego Zarządu Gospodarki Wodnej we Wrocławiu, ul. Norwida 34, 50-950 Wrocław, za moim pośrednictwem, w terminie 14 dni od jej doręczenia.

Pozwolenie wodnoprawne nie rodzi praw do nieruchomości i urządzeń wodnych koniecznych do jego realizacji oraz nie narusza prawa własności i uprawnień osób trzecich przysługujących wobec tych nieruchomości i urządzeń.


STAROSTA
Sebastian Burdzy

Otrzymują

1. Janusz Dynowski, Pracownia Projektowa Inwestycji Komunalnych, ul. Sudecka 78/10, 53-129 Wrocław,
2. Wójt Gminy Miękinia, ul. Kościuszki 41, 55-330 Miękinia,
3. Dolnośląski Zarząd Melioracji i Urządzeń Wodnych, Inspektorat w Środzie Śląskiej, ul. Wrocławska 44, 55-300 Środa Śląska,
4. Regionalny Zarząd Gospodarki Wodnej ul. Norwida 34, 50-950 Wrocław,
5. Wydział ŚiR/a.a./M.Z./Z.Z.

Wrocław

26.01.

19. 90

r.

URZĄD WOJEWÓDZKI WE WROCŁAWIU
WYDZIAŁ GOSPODARKI PRZESTRZENNEJ I ARCHITEKTURY

pl. Powstańców Warszawy 1

Nr 26/90/UW

DECYZJA
O STWIERDZENIU PRZYGOTOWANIA ZAWODOWEGO

do pełnienia samodzielnych funkcji technicznych w budownictwie

Na podstawie § 4 ust. 2, § 7,

i § 13, ust. 1, pkt. 4, lit. a, c rozporządzenia Ministra Gospodarki Terenowej i Ochrony Środowiska

z dnia 20 lutego 1975 r. w sprawie samodzielnych funkcji technicznych w budownictwie (Dz. U. Nr 8,

poz. 46) stwierdza się, że:

bywalec(ka) Janusz D Y N O W S K I

(imię i nazwisko)

magister inżynier inżynierii środowiska

(tytuł naukowy — zawodowy)

urodzony(a) dnia 18 maja 19 57 r. w Kłodzku

posiada przygotowanie zawodowe uprawniające do wykonywania samodzielnej funkcji

projektanta

(rodzaj funkcji)

w specjalności instalacyjno - inżynierskiej

(rodzaj specjalności techniczno-budowlanej)

w zakresie sieci sanitarnych i ochrony środowiska

(specjalizacja zawodowa)

Obywatel(ka) Janusz Dynowski jest upoważniony(a) do.
(imię i nazwisko)

1. do sporządzania projektów sieci wodociągowych, kanalizacyjnych i gazowych uzbrojenia terenu,
2. w budownictwie osób fizycznych - do kierowania, nadzorowania i kontrolowania budowy, kierowania i kontrolowania wytwarzania konstrukcyjnych elementów budowlanych oraz oceniania i badania stanu technicznego sieci wodociągowych i kanalizacyjnych i gazowych,
3. do sporządzania projektów instalacji i urządzeń służących do ochrony przed zanieczyszczeniem wód i gleby, łącznie ze związanymi z nimi konstrukcjami wsporczymi,
4. w budownictwie osób fizycznych - do kierowania, nadzorowania i kontrolowania budowy, kierowania i kontrolowania wytwarzania konstrukcyjnych elementów instalacji oraz oceniania stanu technicznego instalacji i urządzeń służących do ochrony przed zanieczyszczeniem wód i gleby, łącznie ze związanymi z nimi konstrukcjami wsporczymi.

Otrzymuje:

mgr inż. Janusz Dynowski
ul. Kamienna 11/9
53-307 Wrocław

DYREKTOR WYDZIAŁU
Gospodarki Przemysłowej i Architektury
Główny Architekt Województwa
mgr inż. Włodzisław Zygmunta Łukaszewicz



m.p.

(podpis i pieczęć)

Urząd Województwa Wrocławskiego
i Miasta Wrocławia
Wrocław, pl. Powstańców Warszawy 1

Wrocław, dnia 24.11.1980

Nr 214/80/UBP

DECYZJA O STWIERDZENIU PRZYGOTOWANIA ZAWODOWEGO do pełnienia samodzielnych funkcji technicznych w budownictwie

Na podstawie § 4 ust. 2, § 7. i § 13 ust. 1 pkt 4 lit. a

rozporządzenia Ministra Gospodarki Terenowej i Ochrony Środowiska z dnia 20 lutego 1975 r.

w sprawie samodzielnych funkcji technicznych w budownictwie (Dz.U. Nr 8, poz. 46) stwierdza się, że:

Obywatel (ka) Helena D U Z I A K
(imię i nazwisko)

inżynier inżynierii środowiska
(tytuł naukowy - zawodowy)

urodzony (a) dnia 27 kwietnia 1951 r. w Klaczynie

posiada przygotowanie zawodowe upoważniające do wykonywania samodzielnej funkcji

projektanta

(rodzaj funkcji)

w specjalności instalacyjno-inżynieryjnej
(rodzaj specjalności techniczno-budowlanej)

w zakresie sieci sanitarnych-wodociągowych i kanalizacyjnych

(specjalizacja zawodowa)

Obywatel (ka) Helena Duziak jest upoważniony (a) do:

(imię i nazwisko)


1. do sporządzania projektów sieci wodociagowych, kanalizacyjnych i uzbrojenia terenu,
2. w budownictwie osób fizycznych - do kierowania, nadzorowania i kontrolowania budowy, kierowania i kontrolowania wytwarzania konstrukcyjnych elementów budowlanych oraz oceniania i badania stanu technicznego sieci wodociagowych i kanalizacyjnych.

Otrzymuje:

mgr inż. Helena Duziak
54-611 Wrocław
ul. Liebknechta 109

GL. ARCHITEKT
Województwa Wrocławskiego
Miasta Wrocławia
DYPLEKTOR BIURA

Dr inż. arch. Jan Tarczyński

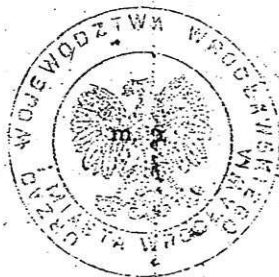

(podpis i pieczęć)

Wrocław

dnia 21.04. 19 88

URZĄD WOJEWÓDZKI WE WROCŁAWIU
WYDZIAŁ PLANOWANIA PRZESTRZENNEGO URBANISTYKI, ARCHITEKTURY,
I NADZORU BUDOWLANEGO

pl. Powstańców Warszawy 1

Nr 175/88/UW

DECYZJA
O STWIERDZENIU PRZYGOTOWANIA ZAWODOWEGO

do pełnienia samodzielnych funkcji technicznych w budownictwie

Na podstawie § 2 ust. 2 pkt. 2. i § 13, ust. 1, pkt. 3, lit. b rozporządzenia Mini-

stra Gospodarki Terenowej i Ochrony Środowiska z dnia 20 lutego 1975 r. w sprawie samodzielnych funkcji

technicznych w budownictwie (Dz. U. Nr 8, poz. 46) stwierdza się, że:

bywalel(ka) Adam Józef Z O G A

(imię i nazwisko)

technik geodeta

(tytuł naukowy — zawodowy)

urodzony(o) dnia 13 grudnia 19 50 r. w 2 Wrocławiu

Obywatel(ka) Adam Józef Zoga jest upoważniony(a) do:
(imię i nazwisko)

1. do sporządzania projektów budowli dróg, lotniskowych dróg startowych i manipulacyjnych, typowych przepustów i mostów - o powszechnie znanych rozwiązaniach konstrukcyjnych i schematach technicznych,
2. do kierowania, nadzorowania i kontrolowania budowy i robót kierowania i kontrolowania wytwarzania konstrukcyjnych elementów budowlanych oraz oceniania i badania stanu technicznego w zakresie budowli dróg, lotniskowych dróg startowych i manipulacyjnych typowych przepustów i mostów - o powszechnie znanych rozwiązaniach konstrukcyjnych.

Otrzymuje:

Ob. Adam Zoga
ul. Rogowska 122/7
54-440 Wrocław



[Handwritten signature]
2012.05.15

Obywatel(ka) Adam Józef Zoga jest upoważniony(a) do:
(imię i nazwisko)

1. do sporządzania projektów budowli dróg, lotniskowych dróg startowych i manipulacyjnych, typowych przepustów i mostów - o powszechnie znanych rozwiązaniach konstrukcyjnych i schematach technicznych,
2. do kierowania, nadzorowania i kontrolowania budowy i robót kierowania i kontrolowania wytwarzania konstrukcyjnych elementów budowlanych oraz oceniania i badania stanu technicznego w zakresie budowli dróg, lotniskowych dróg startowych i manipulacyjnych typowych przepustów i mostów - o powszechnie znanych rozwiązaniach konstrukcyjnych.

Otrzymuje:

Ob. Adam Zoga
ul. Rogowska 122/7
54-440 Wrocław



[Handwritten signature]
2012.05.15

Urząd miasta Wrocławia
Wydział Gospodarki Przestrzennej
ochrony Środowiska
nr oświadc. uprawn. 292/74/Wm

Wrocław, dnia 8 kwietnia 1974

U p r a w n i e n i a b u d o w l a n e

Na podstawie art.18, art.19 ust.1 pkt 2. i art.20 ust.1 ustawy z dnia 31 stycznia 1961 r. - prawo budowlane /Dz.U. nr 7, poz.46/ oraz § 29 i § 6, ust. 1, pkt 1 i 2 rozporządzenia Przewodniczącego Komitetu Budownictwa, Urbanistyki i Architektury z dnia 10 września 1962 r. w sprawie kwalifikacji fachowych osób wykonujących funkcje techniczne w budownictwie powszechnym /Dz.U. z 1962 r. nr 53, poz. 256, z 1965 r. nr 6, poz. 24 i z 1966 r. nr 34, poz. 204/
Ob. Stanisław S Z T U K
..... inżynier budownictwa lądowego
urodzony dnia 28 lutego 1940 r. w Skiełbowie pow. Dąbrowa

o t r z y m u j e

konstrukcyjną inżynierską
w specjalności 1. sporządzania projektów budowlanych konstrukcyjnych wszelkich obiektów budowlanych, projektów instalacji i urządzeń sanitarnych z wyjątkiem skomplikowanych urządzeń i instalacji, oraz następujących projektów budowlanych architektonicznych:
a/ wszelkich obiektów budowlanych inżynierskich, zaliczanych do
budownictwa powszechnego;

Urząd miasta Wrocław
Wydział Gospodarki Przestrzennej
ochrony Środowiska
nr oświadc. uprawn. 292/74/Wm

Wrocław, dnia 8 kwietnia 1974

U p r a w n i e n i a b u d o w l a n e

Na podstawie art.18, art.19 ust.1 pkt 2. i art.20 ust.1 ustawy z dnia 31 stycznia 1961 r. - prawo budowlane /Dz.U. nr 7, poz.46/ oraz § 29 i § 6, ust. 1, pkt 1 i 2 rozporządzenia Przewodniczącego Komitetu Budownictwa, Urbanistyki i Architektury z dnia 10 września 1962 r. w sprawie kwalifikacji fachowych osób wykonujących funkcje techniczne w budownictwie powszechnym /Dz.U. z 1962 r. nr 53, poz. 256, z 1965 r. nr 6, poz. 24 i z 1966 r. nr 34, poz. 204/
Ob. Stanisław S Z T U K
..... inżynier budownictwa lądowego
urodzony dnia 28 lutego 1940 r. w Skiełbowie pow. Dąbrowa

o t r z y m u j e

konstrukcyjną inżynierską
w specjalności 1. sporządzania projektów budowlanych konstrukcyjnych wszelkich obiektów budowlanych, projektów instalacji i urządzeń sanitarnych z wyjątkiem skomplikowanych urządzeń i instalacji, oraz następujących projektów budowlanych architektonicznych:
a/ wszelkich obiektów budowlanych inżynierskich, zaliczanych do
budownictwa powszechnego;

Urząd Województwa Wrocławskiego
i Miasta Wrocławia.
Wrocław, pl. Powstańców Warszawy 1

Wrocław, dnia 19.12.19

Nr 460/83/WBPP

DECYZJA

O STWIERDZENIU PRZYGOTOWANIA ZAWODOWEGO

do pełnienia samodzielnych funkcji technicznych w budownictwie

Na podstawie § 6 ust. 3, § 4 ust. 2, § 7 i § 13 ust. 1 pkt 2 lit. -

rozporządzenia Ministra Gospodarki Terenowej i Ochrony Środowiska z dnia 20 lutego 1975 r. w sp.

wie samodzielnych funkcji technicznych w budownictwie (Dz.U. Nr 8, poz. 46) stwierdza się że:

Obywatel(ka) Adam Mieczysław F E R E N Z
(imię i nazwisko)

magister inżynier budownictwa

(tytuł naukowy — zawodowy)

urczony(a) dnia 8 czerwca 1952 r. w e Wrocławiu

posiada przygotowanie zawodowe upoważniające do wykonywania samodzielnej funkcji
projektanta

(rodzaj funkcji)

w specjalności konstrukcyjno — budowlanej

obywatel(ka) Adam Mieczysław Ferenz jest upoważniony(a) do
(imię i nazwisko)

- do sporządzania projektów w zakresie rozwiązań konstrukcyjno-budowlanych budynków oraz innych budowli, z wyłączeniem linii, węzłów i kolejowych, dróg oraz lotniskowych dróg startowych i manipulacyjnych mostów, budowli hydrotechnicznych i melioracji wodnych,
- do sporządzania w budownictwie osób fizycznych projektów w zakresie rozwiązań architektonicznych:
 - a/ budynków inwentarskich i gospodarczych, adaptacji projektów typowych i powtarzalnych innych budynków oraz sporządzania planów zagospodarowania działki związanych z realizacją tych budynków
 - b/ budowli nie będących budynkami,
- o. - w budownictwie osób fizycznych - do kierowania, nadzorowania i kontrolowania budowy, kierowania i kontrolowania wytwarzania konstrukcyjnych elementów budowlanych oraz oceniania i badania stanu technicznego obiektów budowlanych.

Otrzymuje:

mgr inż. Adam Ferenz
ul. Matejki 22/10
50-333 Wrocław



GL. ARCHITEKT
Województwa Wrocławskiego
I Mle. I
DYP. I RA
122

Dr inż. Jan Tarczynski

m. p.

(podpis i pieczęć)

Uprawnienia budowlane

Na podstawie art. 18, art. 19 ust. I pkt. 4 i art. 20 ust. I ustawy z dnia 31 stycznia 1961 r. – prawo budowlane (Dz. U. nr 7, poz. 46) oraz § 29 § 9 ust. 1 pkt 1 rozporządzenia Przewodniczącego Komitetu Budownictwa, Urbanistyki i Architektury z dnia 10 września 1962 r. w sprawie kwalifikacji fachowych osób wykonujących funkcje techniczne w budownictwie powszechnym (Dz. U. nr 53, poz. 266)

ob. Leon K R E F F T
magister inżynier elektryk

urodzony dnia 23 października 1938 r w Kosobudach pow. Chojnice


O T R Z Y M U J E

w specjalności instalacji i urządzeń elektrycznych

uprawnienia budowlane do sporządzania projektów wszelkiego rodzaju instalacji i urządzeń elektrycznych wchodzących do zakresu budownictwa powszechnego. - - - - -



2-m Głównego Architekta
mgr Główny Architekt Budowlany

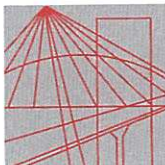

DOLNOŚLĄSKA
OKRĘGOWA
I Z B A
INŻYNIERÓW
BUDOWNICTWA

Wrocław, dn. 2014-01-24

ZAŚWIADCZENIE

Pan/Pani **Janusz Dynowski**
nazwisko rodowe
miejsce zamieszkania **ul. Sudecka 78/10**
53-129 Wrocław


jest członkiem
Dolnośląskiej Okręgowej Izby Inżynierów Budownictwa
o numerze ewidencyjnym **DOŚ/IS/3887/01**
i posiada wymagane ubezpieczenie od odpowiedzialności cywilnej.

Niniejsze zaświadczenie jest ważne
od dnia **2014-01-01** do dnia **2014-12-31**

DOLNOŚLĄSKA OKRĘGOWA
IZBA INŻYNIERÓW BUDOWNICTWA

Inż. Aleksander Nowak
Zastępca Przewodniczącego Rady
(pieczęć i podpis Przewodniczącego Rady DOŚ/IB)

Termin ważności niniejszego zaświadczenia można sprawdzić
na stronie www.piib.org.pl w zakładce „Lista członków”

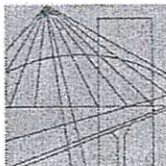

DOLNOŚLĄSKA
OKRĘGOWA
I Z B A
INŻYNIERÓW
BUDOWNICTWA

Wrocław, dn. 2014-01-13

ZAŚWIADCZENIE

Pan/Pani **Helena Duziak**
nazwisko rodowe
miejsce zamieszkania **ul. Stanisławowska 109/3**
54-611 Wrocław

jest członkiem
Dolnośląskiej Okręgowej Izby Inżynierów Budownictwa
o numerze ewidencyjnym **DOŚ/IS/2838/01**
i posiada wymagane ubezpieczenie od odpowiedzialności cywilnej.

Niniejsze zaświadczenie jest ważne
od dnia **2014-01-01** do dnia **2014-12-31**


DOLNOŚLĄSKA OKRĘGOWA
IZBA INŻYNIERÓW BUDOWNICTWA

Dz. hab. inż. Eugeniusz Hotała
Przewodniczący Rady

(pieczęć i podpis Przewodniczącego Rady DOIIB)

Termin ważności niniejszego zaświadczenia można sprawdzić
na stronie www.piiib.org.pl w zakładce „Lista członków”

50-114 Wrocław ul. Odrzańska 22, tel. +48 71 337-62-30, fax +48 71 337-62-40, www.dos.piiib.org.pl, e-mail: dos@dos.piiib.org.pl

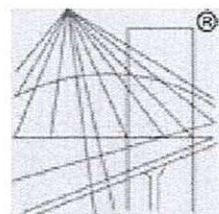

P O L S K A
I Z B A
INŻYNIERÓW
BUDOWNICTWA

Zaświadczenie

o numerze weryfikacyjnym:

DOŚ-5ZC-9LC-AMT *

Pan Adam Józef Zoga o numerze ewidencyjnym DOŚ/BD/3188/01

adres zamieszkania ul. Rogowska 122/7, 54-440 Wrocław


jest członkiem Dolnośląskiej Okręgowej Izby Inżynierów Budownictwa i posiada wymagane ubezpieczenie od odpowiedzialności cywilnej.

Niniejsze zaświadczenie jest ważne od 2014-01-01 do 2014-12-31.

Zaświadczenie zostało wygenerowane elektronicznie i opatrzone bezpiecznym podpisem elektronicznym weryfikowanym przy pomocy ważnego kwalifikowanego certyfikatu w dniu 2013-11-26 roku przez:

Eugeniusz Hotała, Przewodniczący Rady Dolnośląskiej Okręgowej Izby Inżynierów Budownictwa.

(Zgodnie art. 5 ust 2 ustawy z dnia 18 września 2001 r. o podpisie elektronicznym (Dz. U. 2001 Nr 130 poz. 1450) dane w postaci elektronicznej opatrzone bezpiecznym podpisem elektronicznym weryfikowanym przy pomocy ważnego kwalifikowanego certyfikatu są równoważne pod względem skutków prawnych dokumentom opatrzonym podpisami własnoręcznymi.)

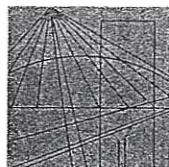

DOLNOŚLĄSKA
OKRĘGOWA
I Z B A
INŻYNIERÓW
BUDOWNICTWA

Wrocław, dn. 2013-12-04

ZAŚWIADCZENIE

Pan/Pani **Stanisław Sztuk**

nazwisko rodowe

miejsce zamieszkania **ul. Na Ostatnim Groszu 74/7**

54-207 Wrocław

jest członkiem

Dolnośląskiej Okręgowej Izby Inżynierów Budownictwa

o numerze ewidencyjnym **DOŚ/BO/3400/01**

i posiada wymagane ubezpieczenie od odpowiedzialności cywilnej.


Niniejsze zaświadczenie jest ważne

od dnia **2014-01-01** do dnia **2014-12-31**

DOLNOŚLĄSKA OKRĘGOWA
IZBA INŻYNIERÓW BUDOWNICTWA

inż. Aleksander Nowak

Odrzańska 22, tel. +48 71 337-62-30, fax +48 71 337-62-40, www.dos.pilb.org.pl, e-mail: dos@dos.pilb.org.pl

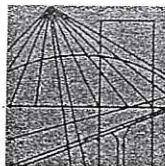

DOLNOŚLĄSKA
OKRĘGOWA
IZBA
INŻYNIERÓW
BUDOWNICTWA

Wrocław, dn. 2013-12-17

ZAŚWIADCZENIE

Pan/Pani **Adam Ferenz**

nazwisko rodowe

miejsce zamieszkania **ul.Kutrzeby 64/20**

52-213 Wrocław

jest członkiem

Dolnośląskiej Okręgowej Izby Inżynierów Budownictwa

o numerze ewidencyjnym **DOŚ/BO/4640/01**

i posiada wymagane ubezpieczenie od odpowiedzialności cywilnej.


Niniejsze zaświadczenie jest ważne

od dnia **2014-01-01** do dnia **2014-12-31**

DOLNOŚLĄSKA OKRĘGOWA
IZBA INŻYNIERÓW BUDOWNICTWA

inż. Aleksander Nowak

ul. Dąbrowska 22, tel. +48 71 337-62-30, fax +48 71 337-62-40, www.dos.pilb.org.pl, e-mail: dos@dos.pilb.org.pl

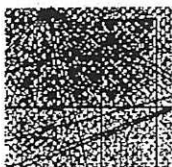

DOLNOŚLĄSKA
OKRĘGOWA
IZBA
INŻYNIERÓW
BUDOWNICTWA

Wrocław, dn. 2013-12-02

ZAŚWIADCZENIE

Pan/Pani **Leon Krefft**
nazwisko rodowe
miejsce zamieszkania **ul. Wielka 15/6**
53-417 Wrocław

jest członkiem
Dolnośląskiej Okręgowej Izby Inżynierów Budownictwa
o numerze ewidencyjnym **DOŚ/IE/4112/01**
i posiada wymagane ubezpieczenie od odpowiedzialności cywilnej.

Niniejsze zaświadczenie jest ważne
od dnia **2014-01-01** do dnia **2014-12-31**


DOLNOŚLĄSKA OKRĘGOWA
IZBA INŻYNIERÓW BUDOWNICTWA
.....
(pieczęć i podpis Przewodniczącego Rady DOIIB)

Termin ważności niniejszego zaświadczenia można sprawdzić
na stronie www.piiib.org.pl w zakładce „Lista członków”

kompresorami, itp.). Połączenie modułu procesora sterownika PLC z modułami I/O zrealizowane zostanie za pomocą kabla ze skręconymi parami. Stan procesu technologicznego będzie wizualizowany za pomocą panela operatorskiego w który wyposażony jest procesor.

Do procesora zostanie podłączony radiomodem który będzie pozwala na przesyłanie danych pomiędzy systemem nadrzędnym a sterownikiem PLC. Rozwiązanie takie pozwala na ciągłe archiwizowanie wszystkich stanów urządzeń wykonawczych jak i pomiarowych oraz pozwala na zdalne informowanie o zaistnieniu sytuacji awaryjnych z wykorzystaniem wiadomości SMS wysyłanych automatycznie na wskazany telefon alarmowy (GSM).

Opracował:
mgr inż. Leon Krefft

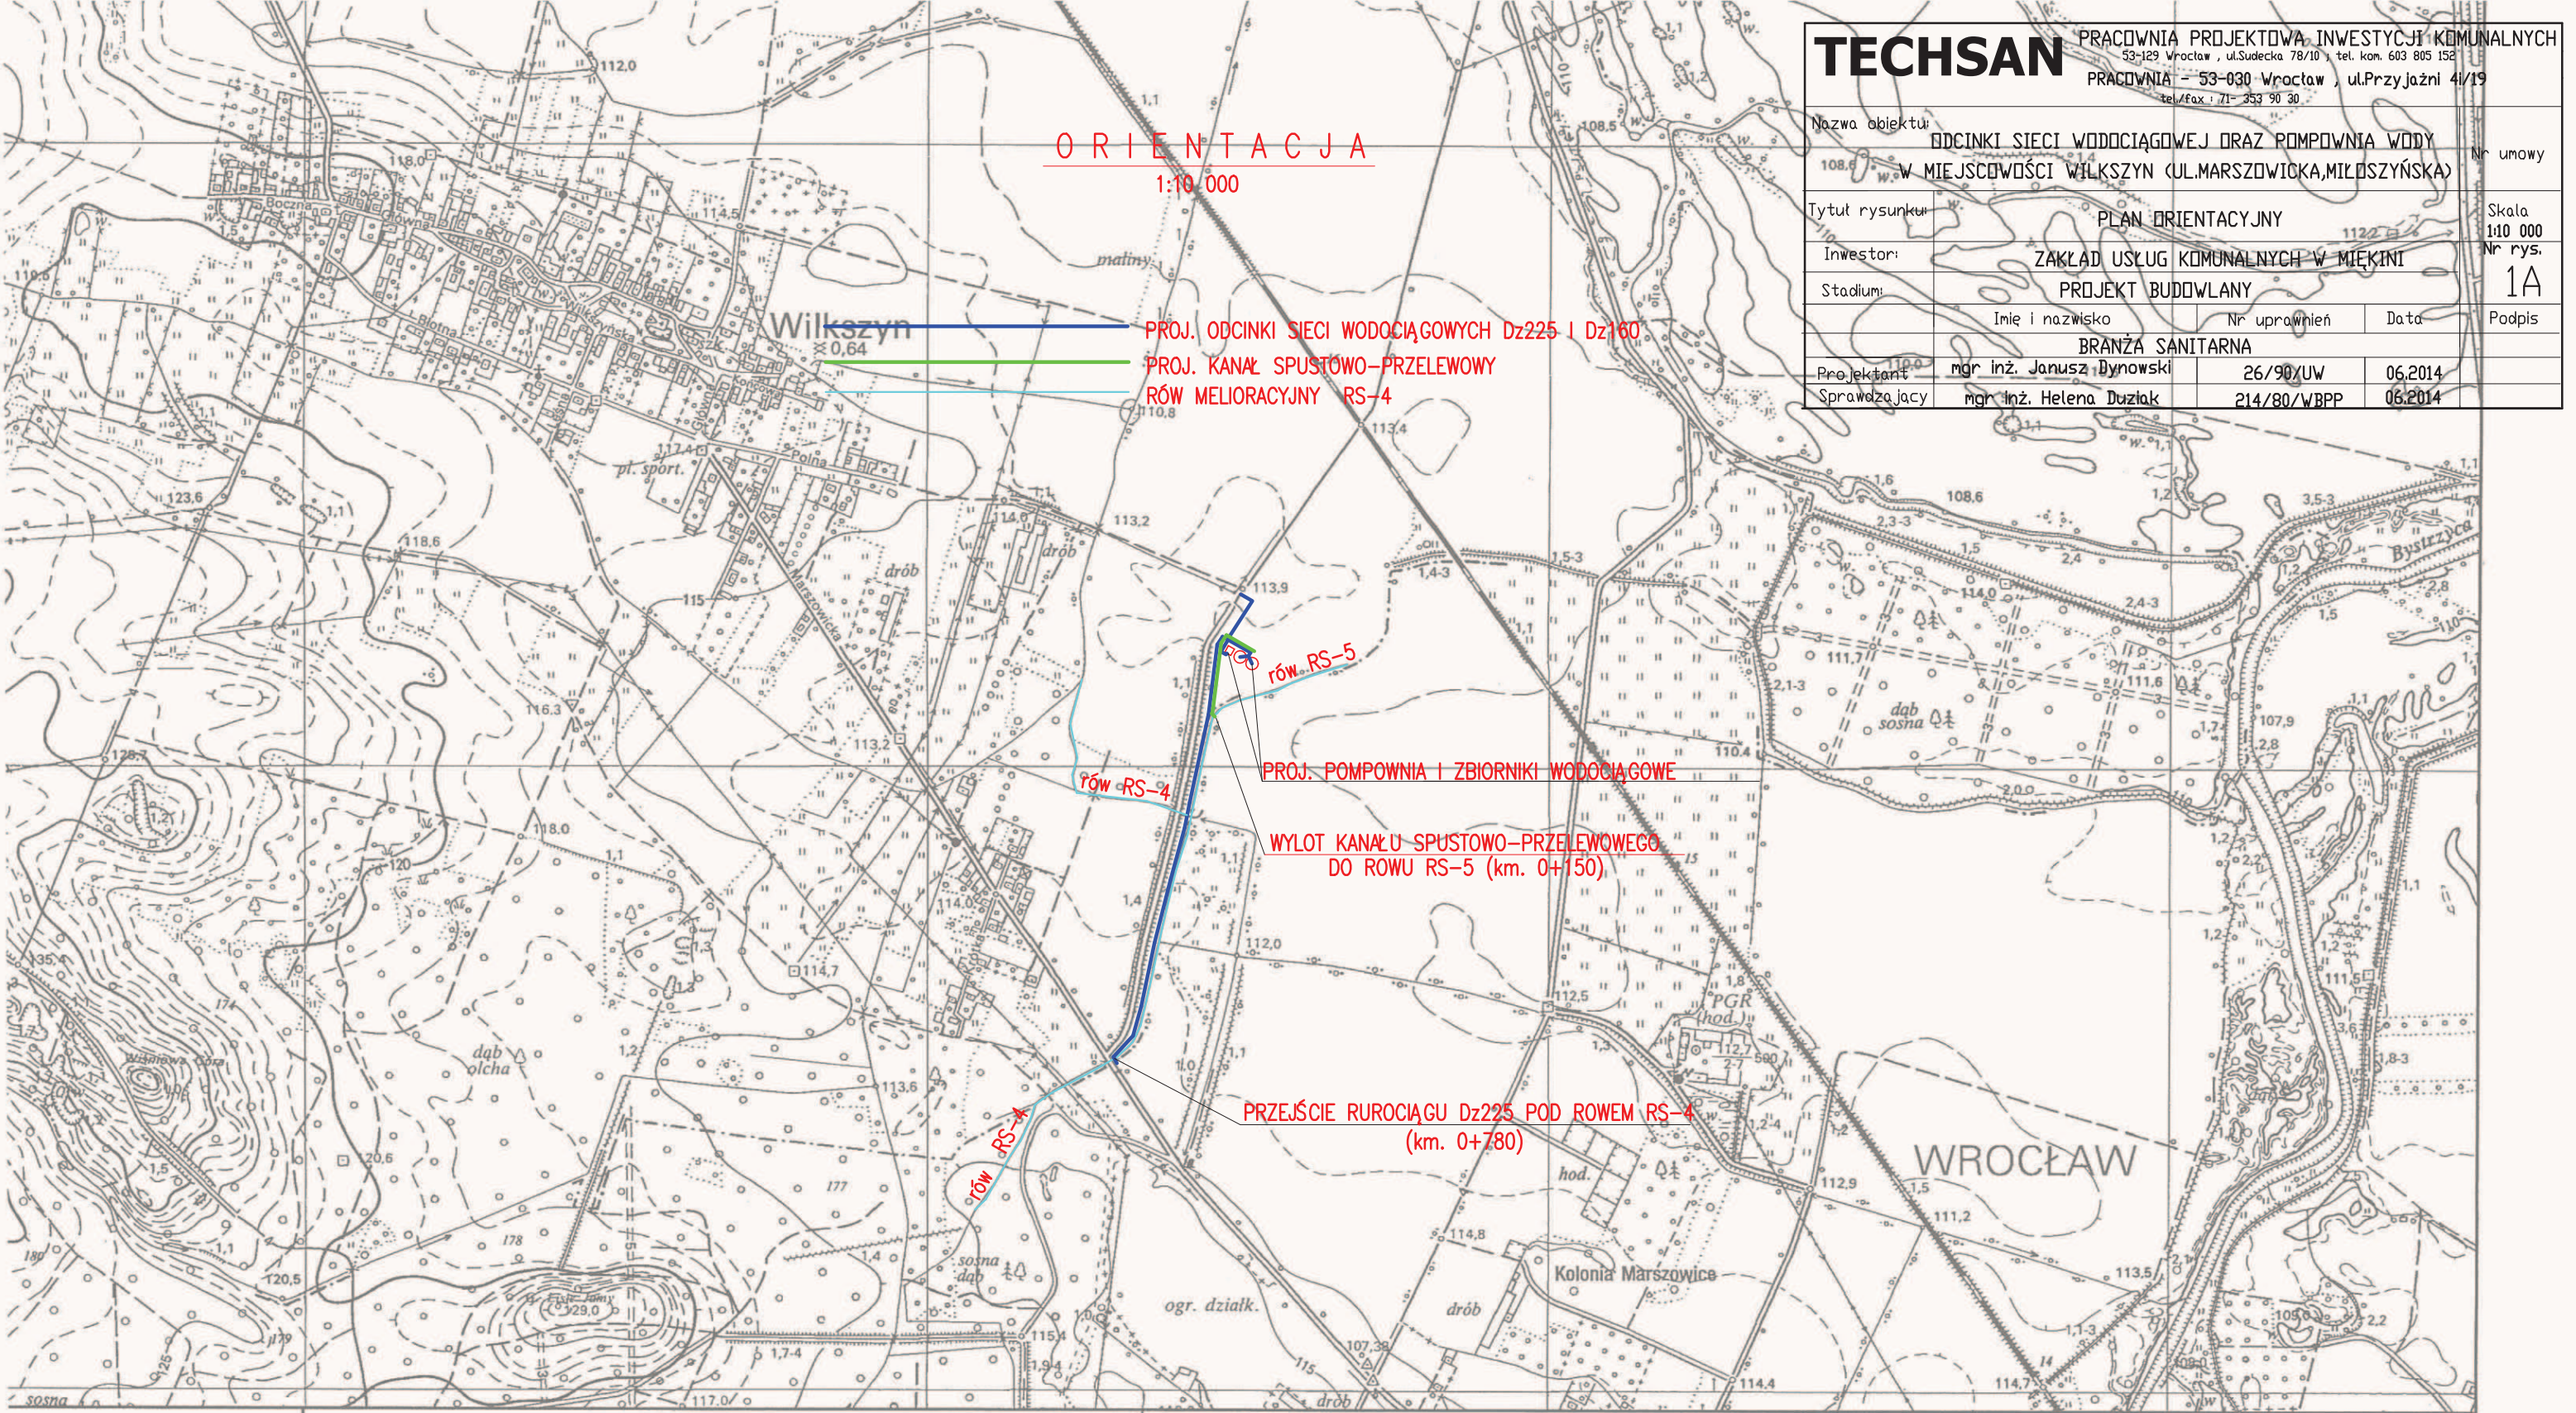

TECHSAN PRACOWNIA PROJEKTOWA INWESTYCJI KOMUNALNYCH 53-129 Wrocław , ul.Sudecka 78/10 , tel. kom. 603 805 152 PRACOWNIA – 53-030 Wrocław , ul.Przyjaźni 41/19 tel./fax : 71- 353 90 30				
Nazwa obiektu:	ODCINKI SIECI WODOCIĄGOWEJ ORAZ POMPOWNIA WODY W MIEJSCOWOŚCI WILKSZYN (UL.MARSZOWICKA,MILOSZYŃSKA)			
Tytuł rysunku:	PLAN ORIENTACYJNY			
Inwestor:	ZAKŁAD USŁUG KOMUNALNYCH W MIEKINIE			
Stadium:	PROJEKT BUDOWLANY			
	Imię i nazwisko	Nr uprawnień	Data	Podpis
	BRANŻA SANITARNA			
Projektant	mgr inż. Janusz Dynowski	26/90/UW	06.2014	
Sprawdzający	mgr inż. Helena Dziśiak	214/80/WBPP	06.2014	

A

DZ nr 581/2013

Wrocław, 28.10.2013

Kopię mapy wykonano w WODGiK we Wrocławiu

Marszałek Województwa Dolnośląskiego
Wojewódzki Ośrodek Dokumentacji
Geodezyjnej i Kartograficznej we Wrocławiu

Poświadczam zgodność niniejszego dokumentu z oryginałem
przyjętym do państwowego zasobu geodezyjnego
i kartograficznego Głównego Geodety Kraju

Wrocław, 28.10.2013

Anna Ulfik
Specjalista

Marszałek Województwa Dolnośląskiego
Wojewódzki Ośrodek Dokumentacji
Geodezyjnej i Kartograficznej we Wrocławiu

Rozpowszechnianie i rozprowadzanie oraz reprodukowanie
w celu rozpowszechniania i rozprowadzania niniejszego
dokumentu wymaga zezwolenia, o którym mowa w art. 18
ustawy z dnia 17 maja 1989 r. Prawo geodezyjne i kartograficzne
(tekst jednolity: Dz.U. nr 100, poz. 1086 ze zm.)

Wrocław, 28.10.2013

Anna Ulfik
Specjalista

D.Z.: 4321/2013

KERG: 2185-159/2013

Województwo: dolnośląskie

Powiat: średzki

gmina: Miękinia

obręb: Wilkszyn

Sekcja mapy: 453.313.093

1. Układ współrzędnych "1965/4"

2. Poziom odniesienia: "Kronsztadt 60".

3. Obszar aktualizacji oznaczono linią przerywaną.

4. Informacje o służebnościach gruntowych mających wpływ na zagospodarowanie gruntów, zlokalizowanych w granicach projektowanej inwestycji: nie badano.

arkusz 2 (2)

03 LUT. 2014

GeoKo
GEODEZJA KOSZTORYSOWANIE
Joanna Grabowska
54-011 Wrocław, ul. Pusteczka 54/6
NIP 898-180-13-13 REGON 982084512

inż. Grzegorz Grabowski
geodeta

Uprawnienia GGK nr 19611

Poświadczam, że niniejszy dokument został opracowany w wyniku prac geodezyjnych i kartograficznych, których rezultaty zawiera operat techniczny wpisany do ewidencji materiałów państwowego zasobu geodezyjnego i kartograficznego

Organ prowadzący państwowy zasób geodezyjny i kartograficzny: **STAROSTA ŚREDZKI**

Identyfikator ewidencji i materiału: **113,5**
zasobu - operatu technicznego

Data wpisania operatu technicznego do ewidencji materiałów zasobu: **2014-02-13**
2014-02-13

Imię, nazwisko i podpis osoby reprezentującej organ: **Krzysztof Szpilewski**
2014-02-13

Krzysztof Szpilewski
Inspektor Kontroli Opracowań Geodezyjnych i Kartograficznych - nr upraw. 4879

ZAGOSPODAROWANIE REJONU POMPOWNI I ZBIORNIKÓW
113,5

OBJAŚNIENIA PROJEKTOWANYCH OBIEKTÓW I SIECI

- ZBIORNIK WODOCIĄGOWY ŻELBETOWY V= ok.175 m³
- KUMBA ZASUW ŻELBETOWA 2,0m x 3,0m
- POMPOWŃ WODY KONTENEROWA Q= ok.1000
- STUDZIENKA NEUTRALIZACYJNA ø1200 mm
- OGRÓDZENIE REJONU POMPOWNI I ZBIORNIKÓW
- BRAMA WJAZDOWA I FURTKA
- DRUGA DOJAZDOWA I PLAC UTWARDZONY
- KAMIONA ŻELBETOWA

OZNACZENIA I FUNKCJE KABLI

- W1 - GŁÓWNY KABEL ZASILAJĄCY
- W2, W3 - KABELE ZASILAJĄCE LAMPY
- W4 - KABELE DO PRZEPŁYWOMIERZA W STUDNI POMIAROWEJ
- W5 - KABELE DO ZBIORNIKA NR 1
- W6 - KABELE DO ZBIORNIKA NR 2

OBJAŚNIENIA OZNACZEŃ GRAFICZNYCH

- ODCINKI SIECI WODOCIĄGOWEJ (DZ225, DZ160)
- RUROCIĄG DOPOWYWOZOWY DO ZBIORNIKÓW (2x DZ160)
- RUROCIĄG DOPOWYWOZOWY DO SIECI GMINNEJ DZ160 PEHD
- RUROCIĄG WODOWO-SPUSTOWY DZ250 PVC
- ODWODNIENIE POMPOWNI DZ200 PVC
- PRZYŁĄCZE KANALIZACJI SANITARNEJ DZ160 PVC
- PROJEKTOWANE TRASY KABLOWE
- ZAKRES UMOVCNIENIA I DNA I SKARP RÓWU RS-5

WYLOT WÓD PRZEWODÓW-SPUSTOWYCH I Z ODWODNIENIA POMPOWNI DO RÓWU RS-5 (Km.0+150)

TECHSAN					PRACOWNIA PROJEKTOWA INWESTYCJI KOMUNALNYCH	
53-129 Wrocław, ul. Sudecka 78/10, tel. kom. 603 805 152						
PRACOWNIA - 53-030 Wrocław, ul. Przyjaźni 41/19						
tel./fax i 71- 353 90 30						
Nazwa obiektu:				ODCINKI SIECI WODOCIĄGOWEJ ORAZ POMPOWNI WODY W MIEJSCOWOŚCI WILKSZYN (UL. MARSZOWICKA, MIŁOSZYŃSKA)		
				Nr umowy		
Tytuł rysunku:		PROJEKT ZAGOSPODAROWANIA TERENU			Skala 1:1000	
Inwestor:		ZAKŁAD USŁUG KOMUNALNYCH W MIĘKINIE			Nr rys.	
Stadium:		PROJEKT BUDOWLANY			2	
		Inic i nazwisko		Nr uprawnień		Data
		BRANŻA SANITARNA				
Projektant		mgr inż. Janusz Dynowski		26/90/UW		06.2014
Sprawdzający		mgr inż. Helena Duziak		214/80/WBPP		06.2014
		BRANŻA DROGOWA				
Projektant		mgr inż. Adam Zoga		175/88/UW		06.2014
		BRANŻA ELEKTRYCZNA				
Projektant		mgr inż. Leon Krefft		220/72/Wn		06.2014

inż. Grzegorz Grabowski
geodeta
Uprawnienia GKG nr 19611

Poświadczam się, że niniejszy dokument został opracowany w wyniku prac geodezyjnych i kartograficznych, których rezultaty zawiera operat techniczny wpisany do ewidencji materiałów państwowego

113.5 zasobu geodezyjnego i kartograficznego

Organ prowadzący państwowy zasob geodezyjny i kartograficzny

Identyfikator ewidencji i materiałów geodezyjny i kartograficzny

Data wpisania operatu technicznego do ewidencji materiałów zasobu

113.5 Imię, nazwisko i podpis osoby reprezentującej organ


2014-02-13
Jedp 02.01.2014


STAROSTA ŚREDZKI

113.4 Krzysztof Szpilewski
Inspektor Kontroli Opracowań Geodezyjnych i Kartograficznych - nr upraw. 14879
OPIS NAMIERZCHNI 113.7

- 585/14
R1Vb
- 113.5
- projektowana nawierzchnia z kostki betonowej
 - projektowana nawierzchnia z płytek betonowych chodnikowych
 - projektowany teren zielony (obsz. traw)
 - projektowana skarpa zbiorników (obsz. traw)
 - proj. rzędne
 - proj. spadki poprzeczne
 - proj. krawężnik wtopiony h=0
 - proj. krawężnik wtopiony h=3cm
 - proj. krawężnik wystający h=10 cm
- Proj. kan. sanit. DN 375
544/ZUDP/2009

PROJEKT ZAGOSPODAROWANIA TERENU
REJONU POMPOWNI I ZBIORNIKÓW

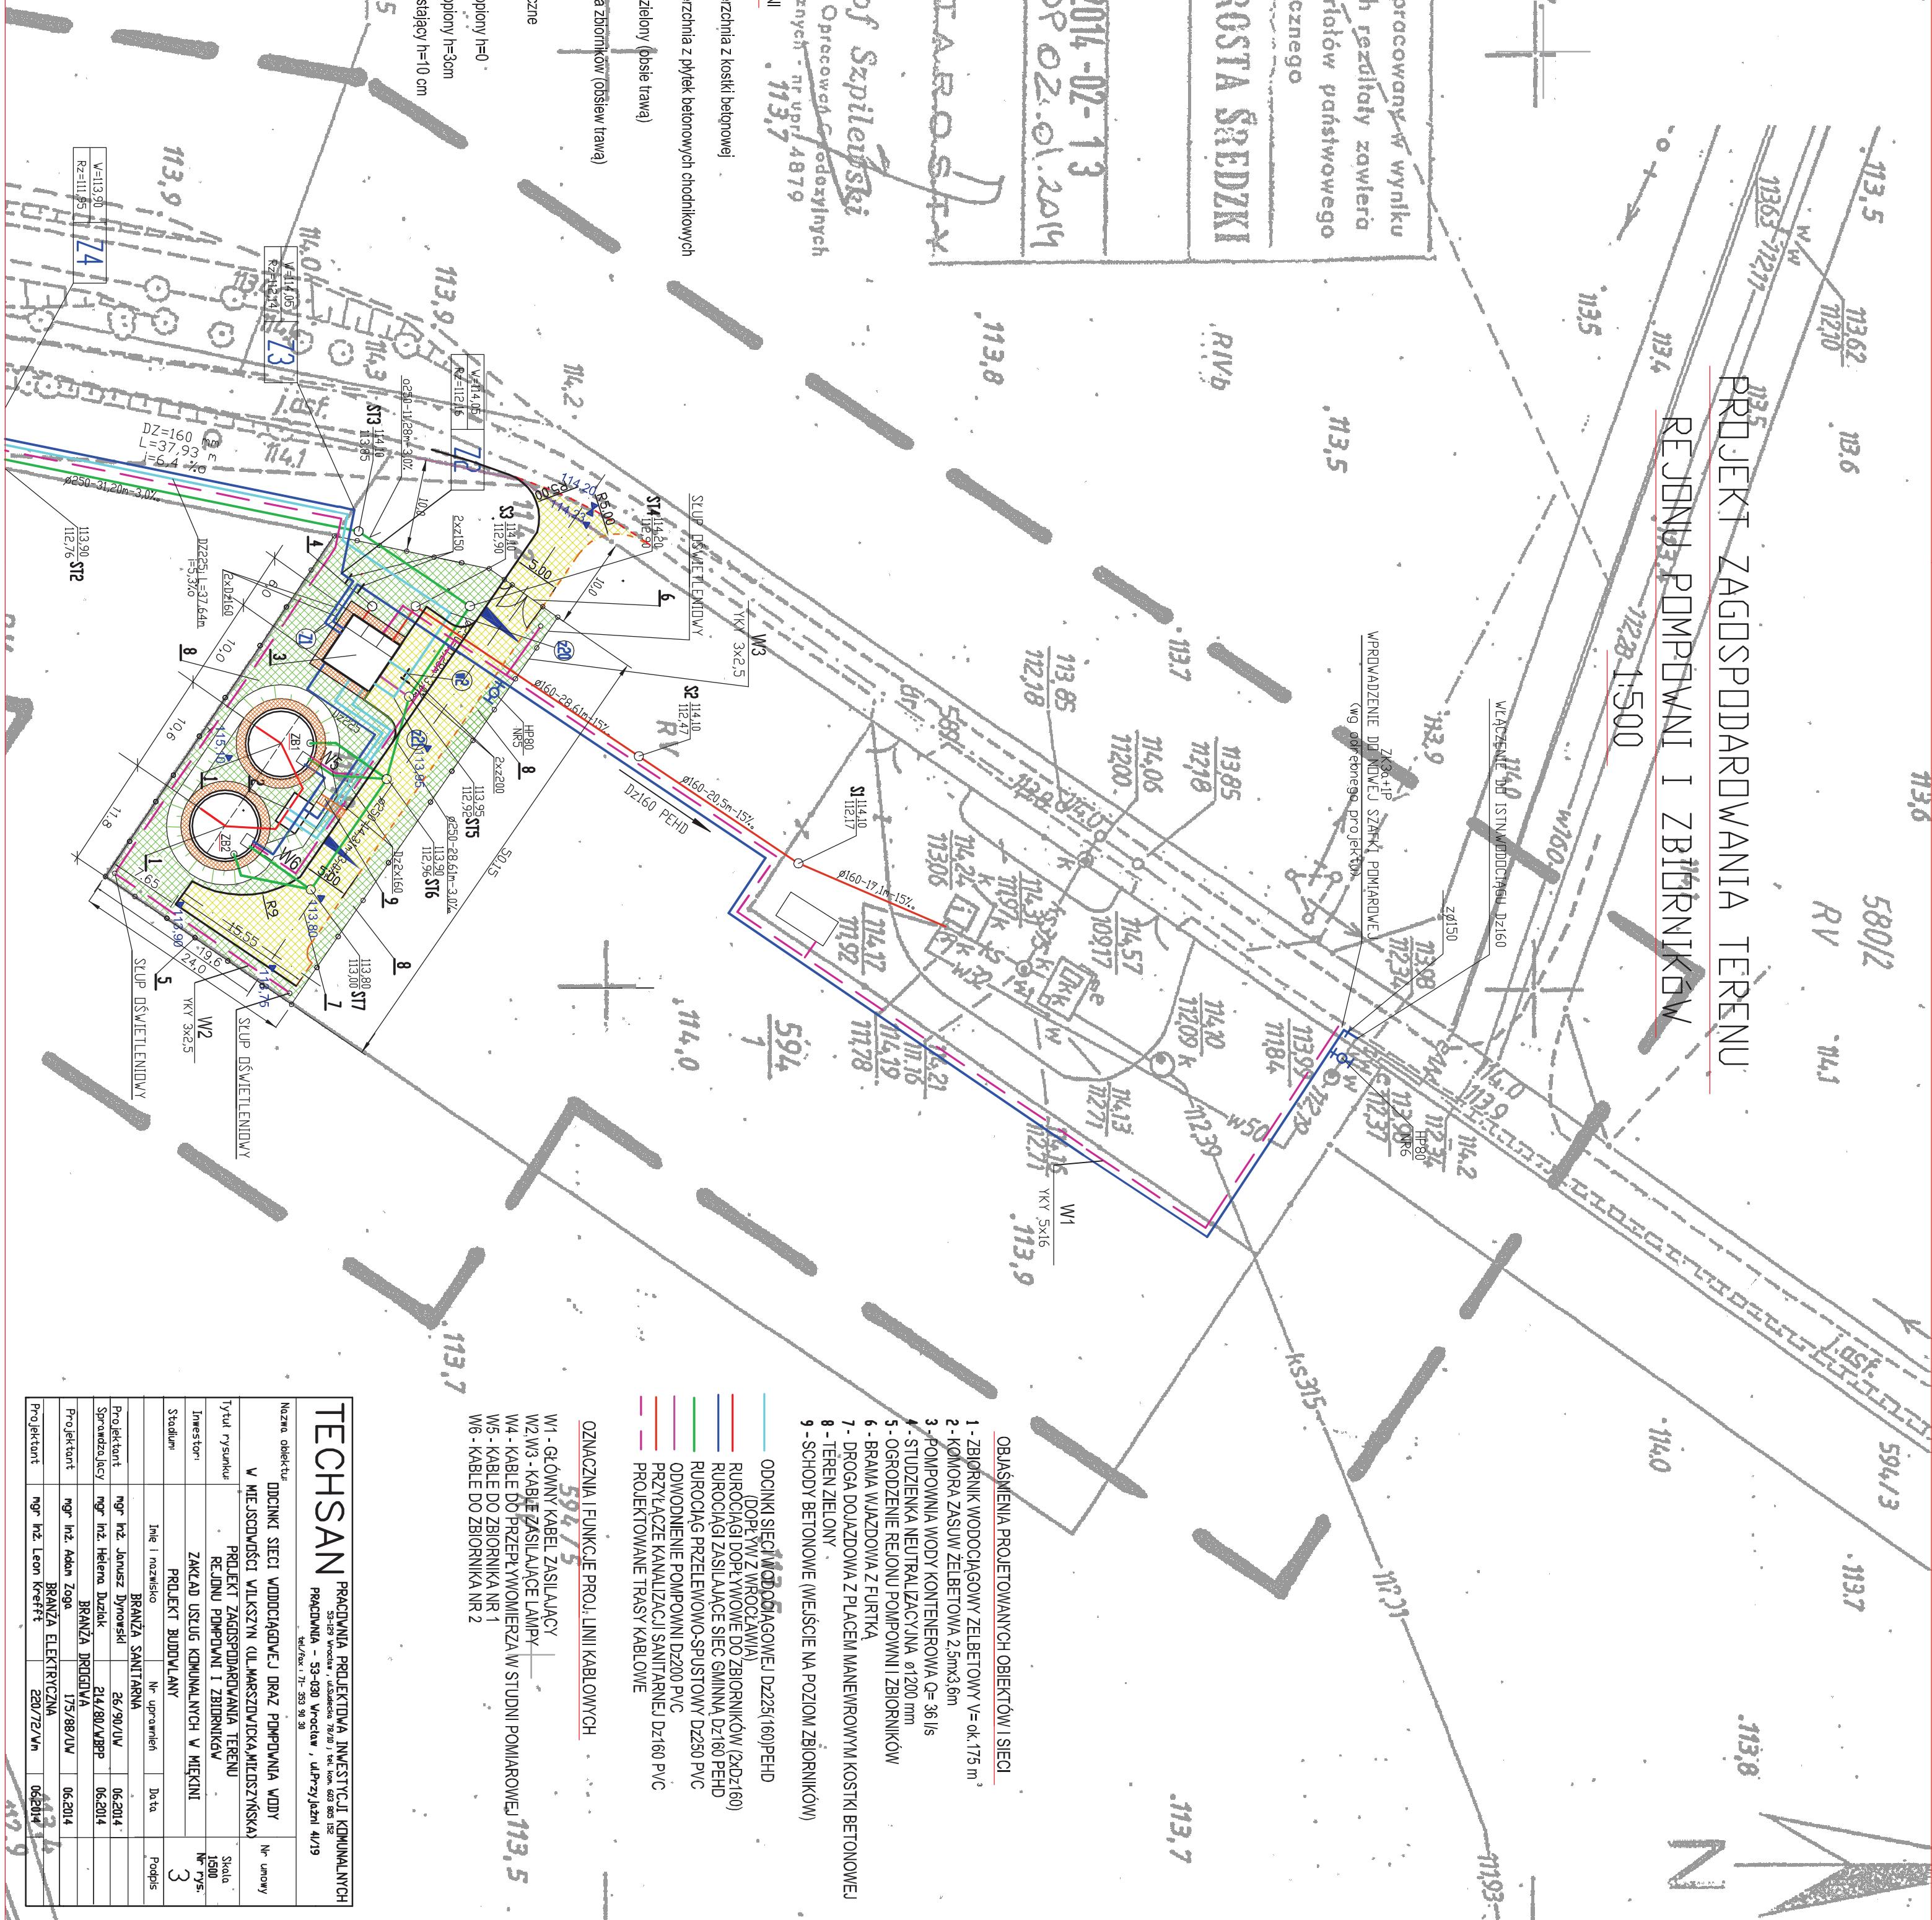

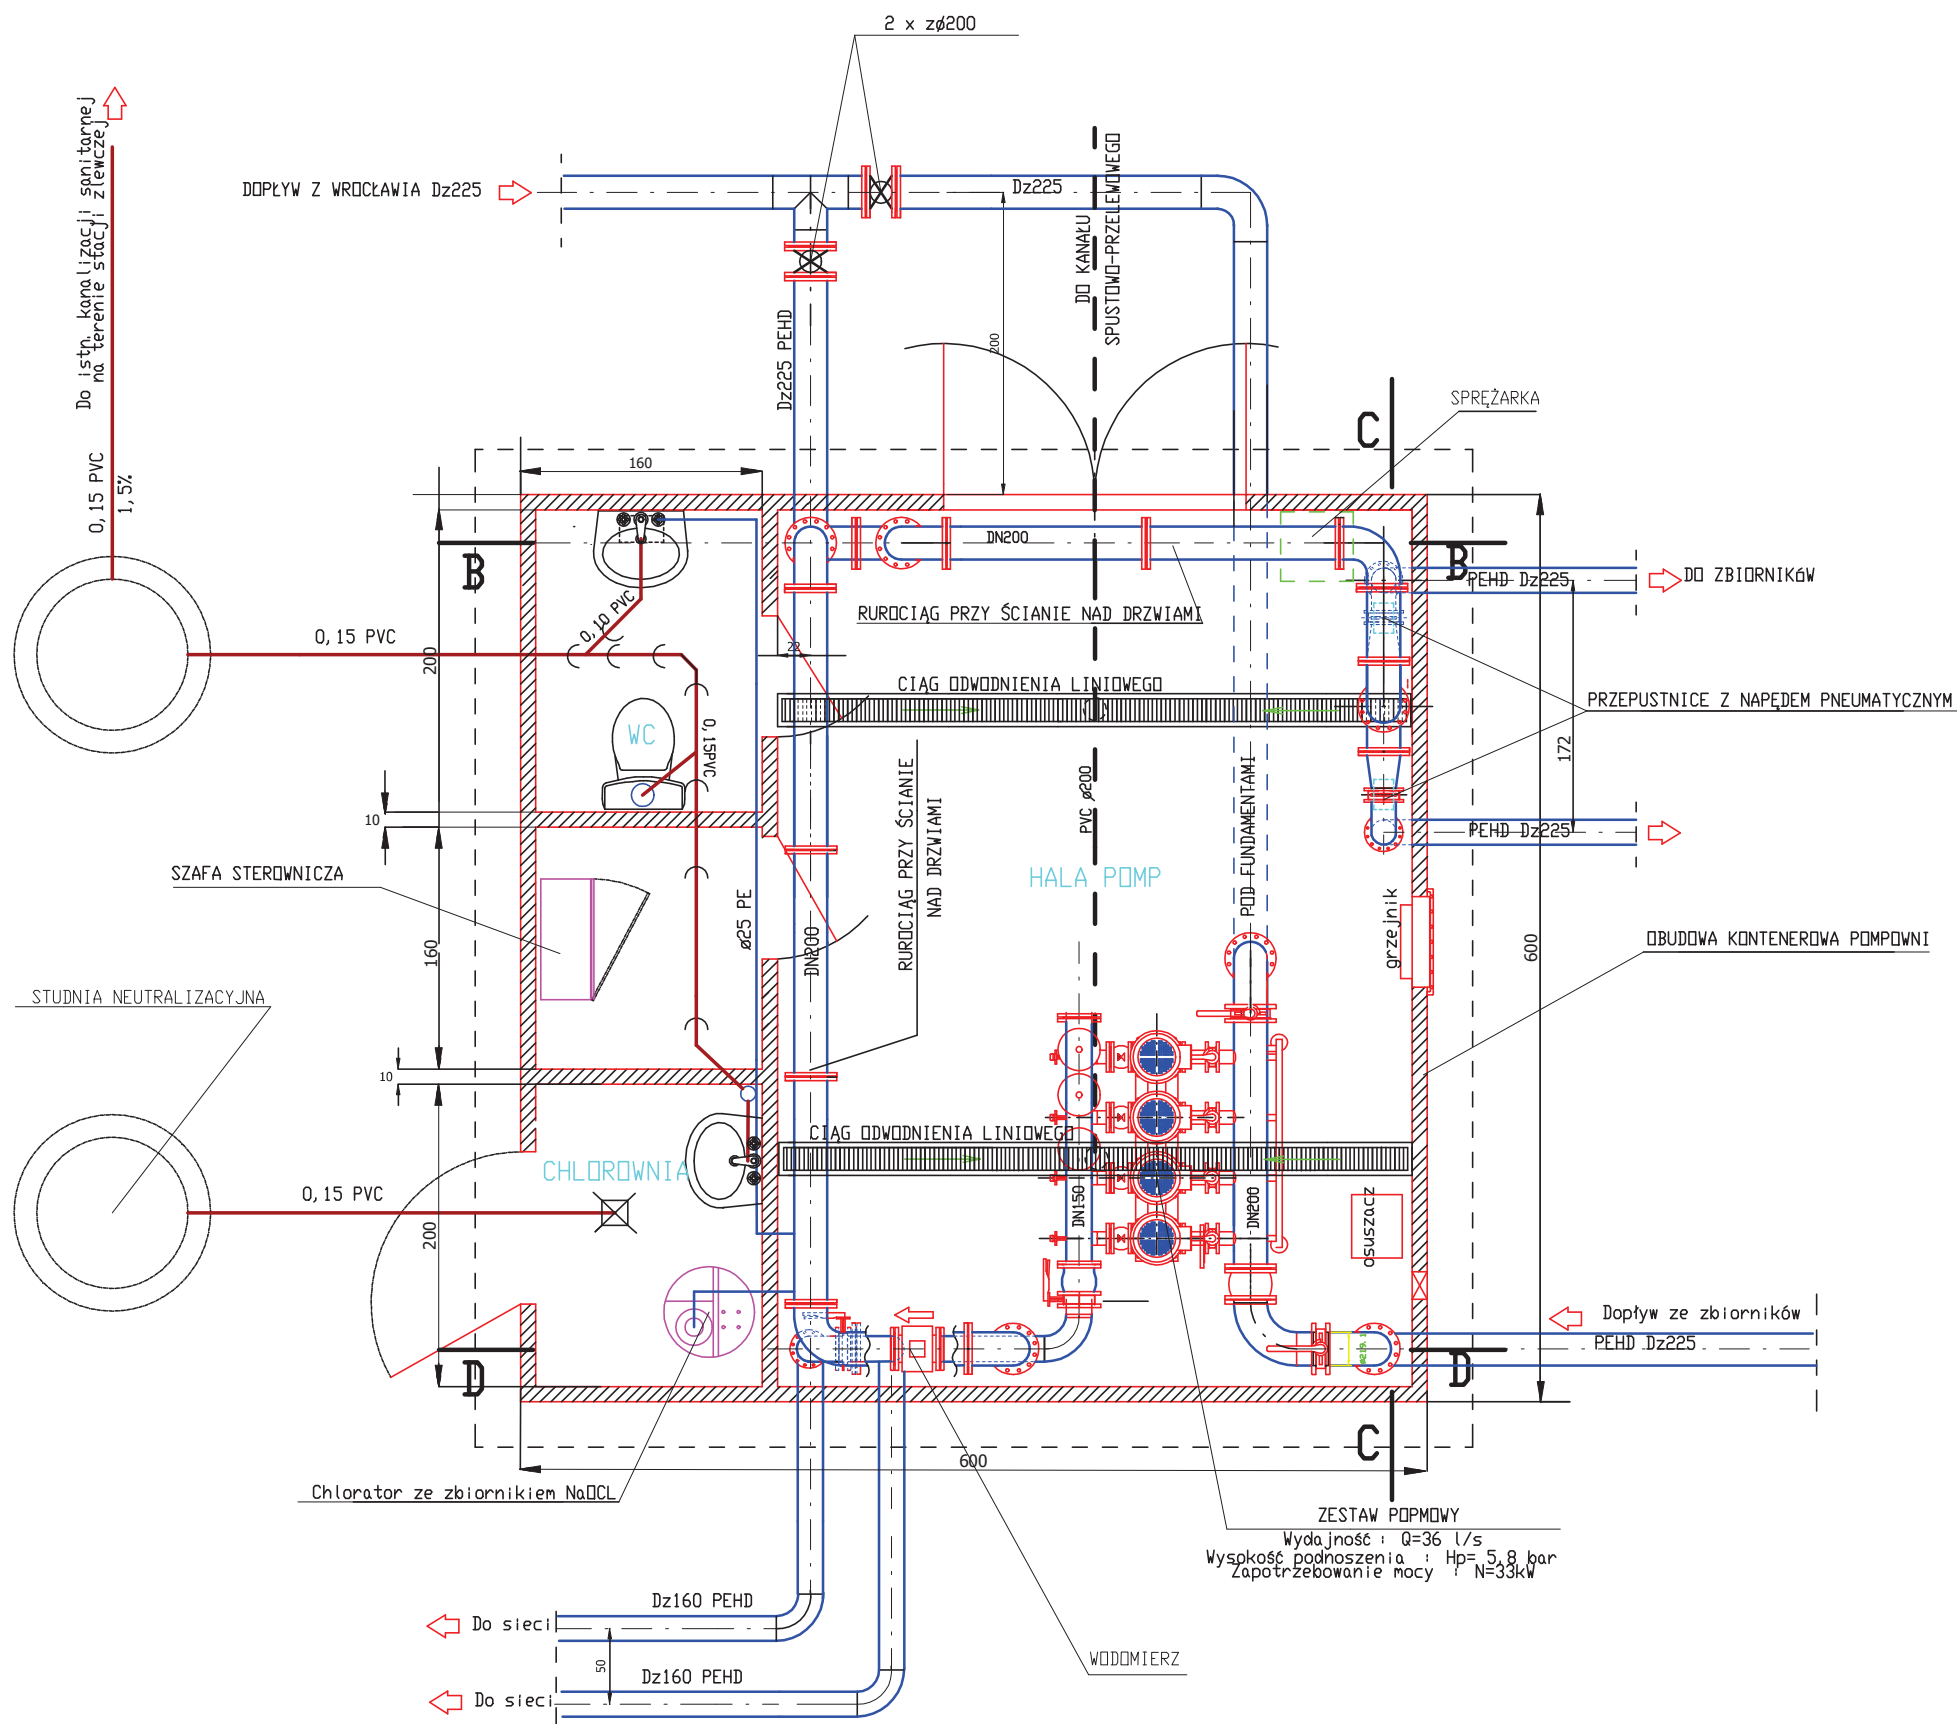


POMPOWNIA WODY
(WIDOK Z GÓRY)

1: 50


UWAGA!
Przewody w pompowni (stal nierdzewna)

TECHSAN					PRACOWNIA PROJEKTOWA INWESTYCJI KOMUNALNYCH 53-129 Wrocław , ul.Sudecka 78/10 ; tel. kom. 603 805 152 PRACOWNIA - 53-030 Wrocław , ul.Przyjaźni 41/19 tel/fax : 71- 353 90 30				
Nazwa obiektu: ODCINKI SIECI WODOCIĄGOWEJ ORAZ POMPOWNIA WODY W MIEJSCOWOŚCI WILKSZYN (UL.MARSZOWICKA,MŁOSZYŃSKA)							Nr umowy		
Tytuł rysunku:		POMPOWNIA WODY (WIDOK Z GÓRY)					Skala 1:50		
Inwestor:		ZAKŁAD USŁUG KOMUNALNYCH W MIĘKINI					Nr rys. 4		
Stadium:		PROJEKT BUDOWLANY					Podpis		
		Imię i nazwisko		Nr uprawnień		Data			
		BRANŻA SANITARNA							
Projektant		mgr inż. Janusz Dynowski		26/90/UW		06.2014			
Sprawdzający		mgr inż. Helena Duziak		214/80/WBPP		06.2014			

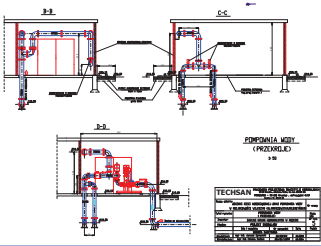



POWIDZIAŁY
(PRZEDZIAŁ)

TECHNICAL	DESCRIPTION
1	1
2	2
3	3
100	100

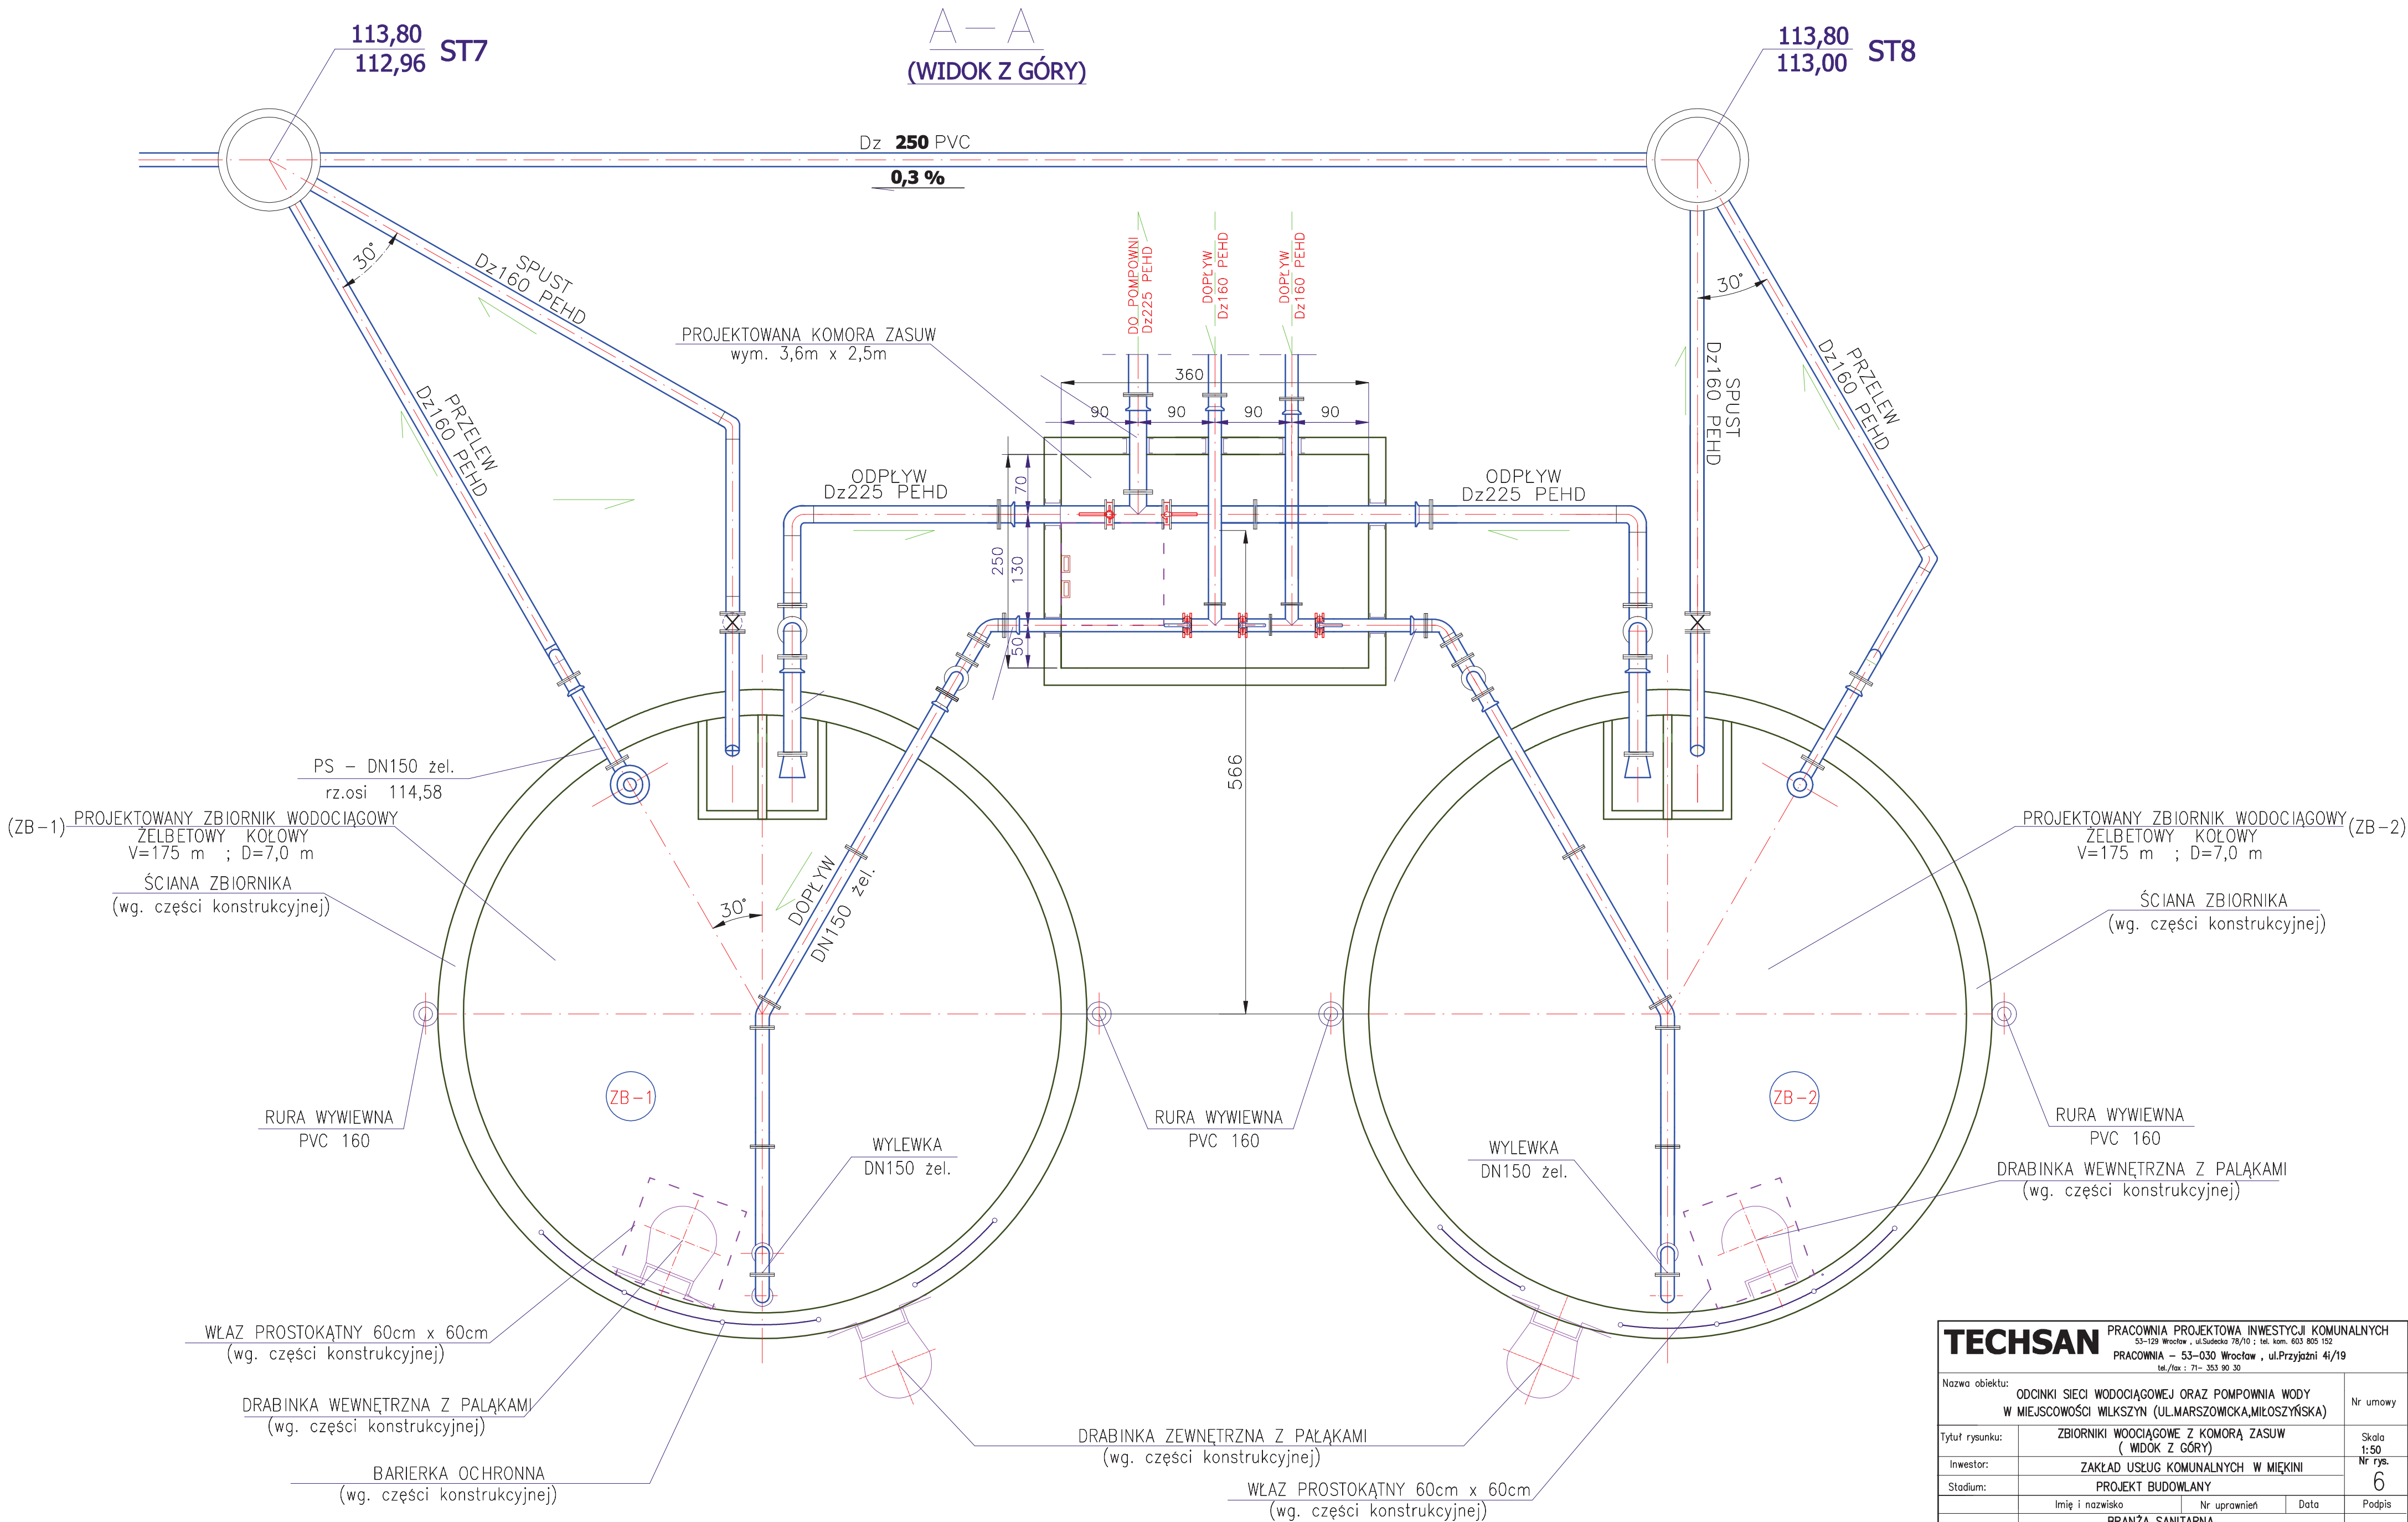


TECHSAN				
PRACOWNIA PROJEKTOWA INWESTYCJI KOMUNALNYCH 53-129 Wrocław , ul.Sudecka 78/10 ; tel. kom. 603 805 152 PRACOWNIA — 53-030 Wrocław , ul.Przyjaźni 41/19 tel./fax : 71- 353 90 30				
Nazwa obiektu: ODCINKI SIECI WODOCIĄGOWEJ ORAZ POMPOWNIA WODY W MIEJSCOWOŚCI WILKSZYN (UL.MARSZOWICKA,MIŁOŻYŃSKA)				Nr umowy
Tytuł rysunku:	ZBIORNIKI WODOCIĄGOWE Z KOMORĄ ZASUW (WIDOK Z GÓRY)			Skala 1:50
Inwestor:	ZAKŁAD USŁUG KOMUNALNYCH W MIEKINI			Nr rys. 6
Stadium:	PROJEKT BUDOWLANY			
	Imię i nazwisko	Nr uprawnień	Data	Podpis
	BRANŻA SANITARNA			
Projektant	mgr inż. Janusz Dynowski	26/90/UW	05.2014	
Sprawdzający	mgr inż. Helena Dziak	214/80/WBPP	05.2014	

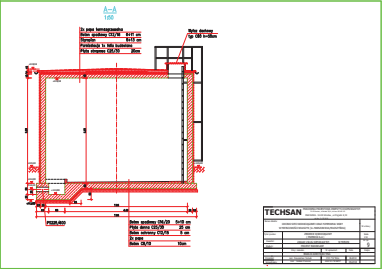

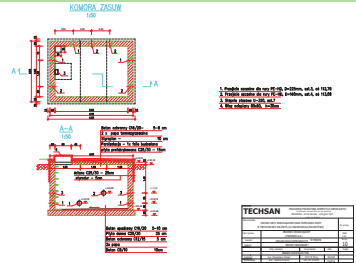


PRZEKROJE KONSTRUKCYJNE 1:25

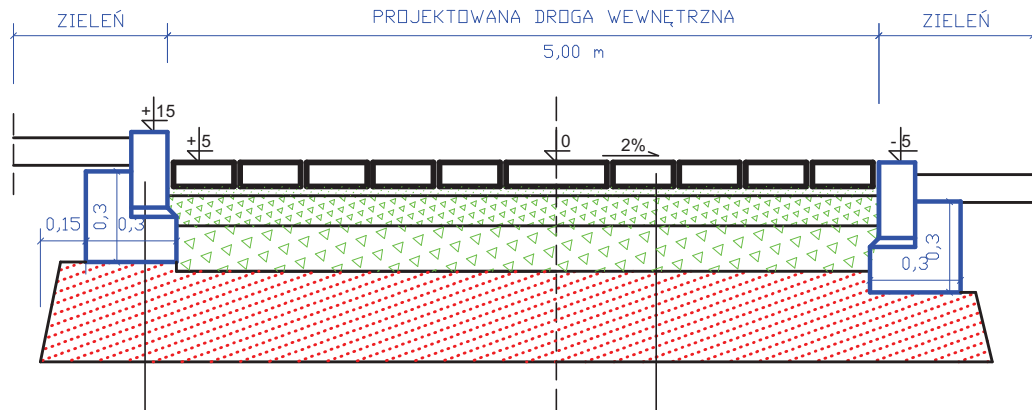

Krawężnik bet. 12x25x100 cm	
Podsypka cem.-piask. 1:3	3 cm
Ława betonowa z oporem, C12/15	15 cm
Pospółka	ok. 18 cm

Kostka betonowa	8 cm
Podsypka cem.-piask. 1:4	3 cm
Kruszywo łamane 0/31,5	10 cm
Kruszywo łamane 0/63	15 cm
Pospółka	30 cm

PRZĘKRÓJ PODŁUŻNY ZJAZDU

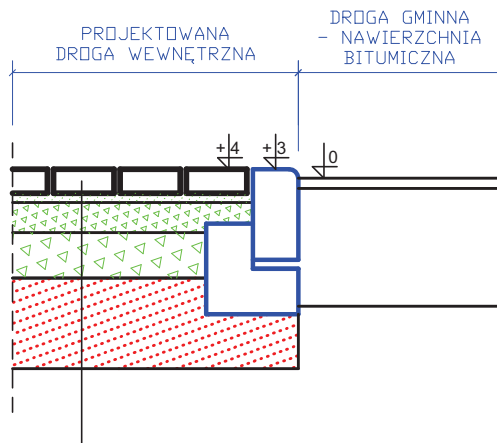

TECHSAN

PRACOWNIA PROJEKTOWA INWESTYCJI KOMUNALNYCH
53-129 Wrocław, ul. Sudecka 78/10; tel. kom. 603 805 152
PRACOWNIA - 53-030 Wrocław, ul. Przyjaźni 4i/19
tel./fax: 71- 353 90 30

Nazwa obiektu:				Nr umowy
ODCINKI SIECI WODOCIĄGOWEJ ORAZ POMPOWNI WODY W MIEJSCOWOŚCI WILKSZYN (UL.MARSZOWICKA,MIŁOSZYŃSKA)				
Tytuł rysunku:	PRZEKROJE KONSTRUKCYJNE			Skala 1:25
Inwestor:	ZAKŁAD USŁUG KOMUNALNYCH W MIĘKINI			Nr rys.
Stadium:	PROJEKT BUDOWLANY			11
	Imię i nazwisko	Nr uprawnień	Data	
	BRANŻA DROGOWA			Podpis
Projektant	mgr inż. Mateusz ZOGA	76/DOŚ/13	05.2014	
Sprawdzający	mgr inż. Adam ZOGA	175/88/UW	05.2014	