


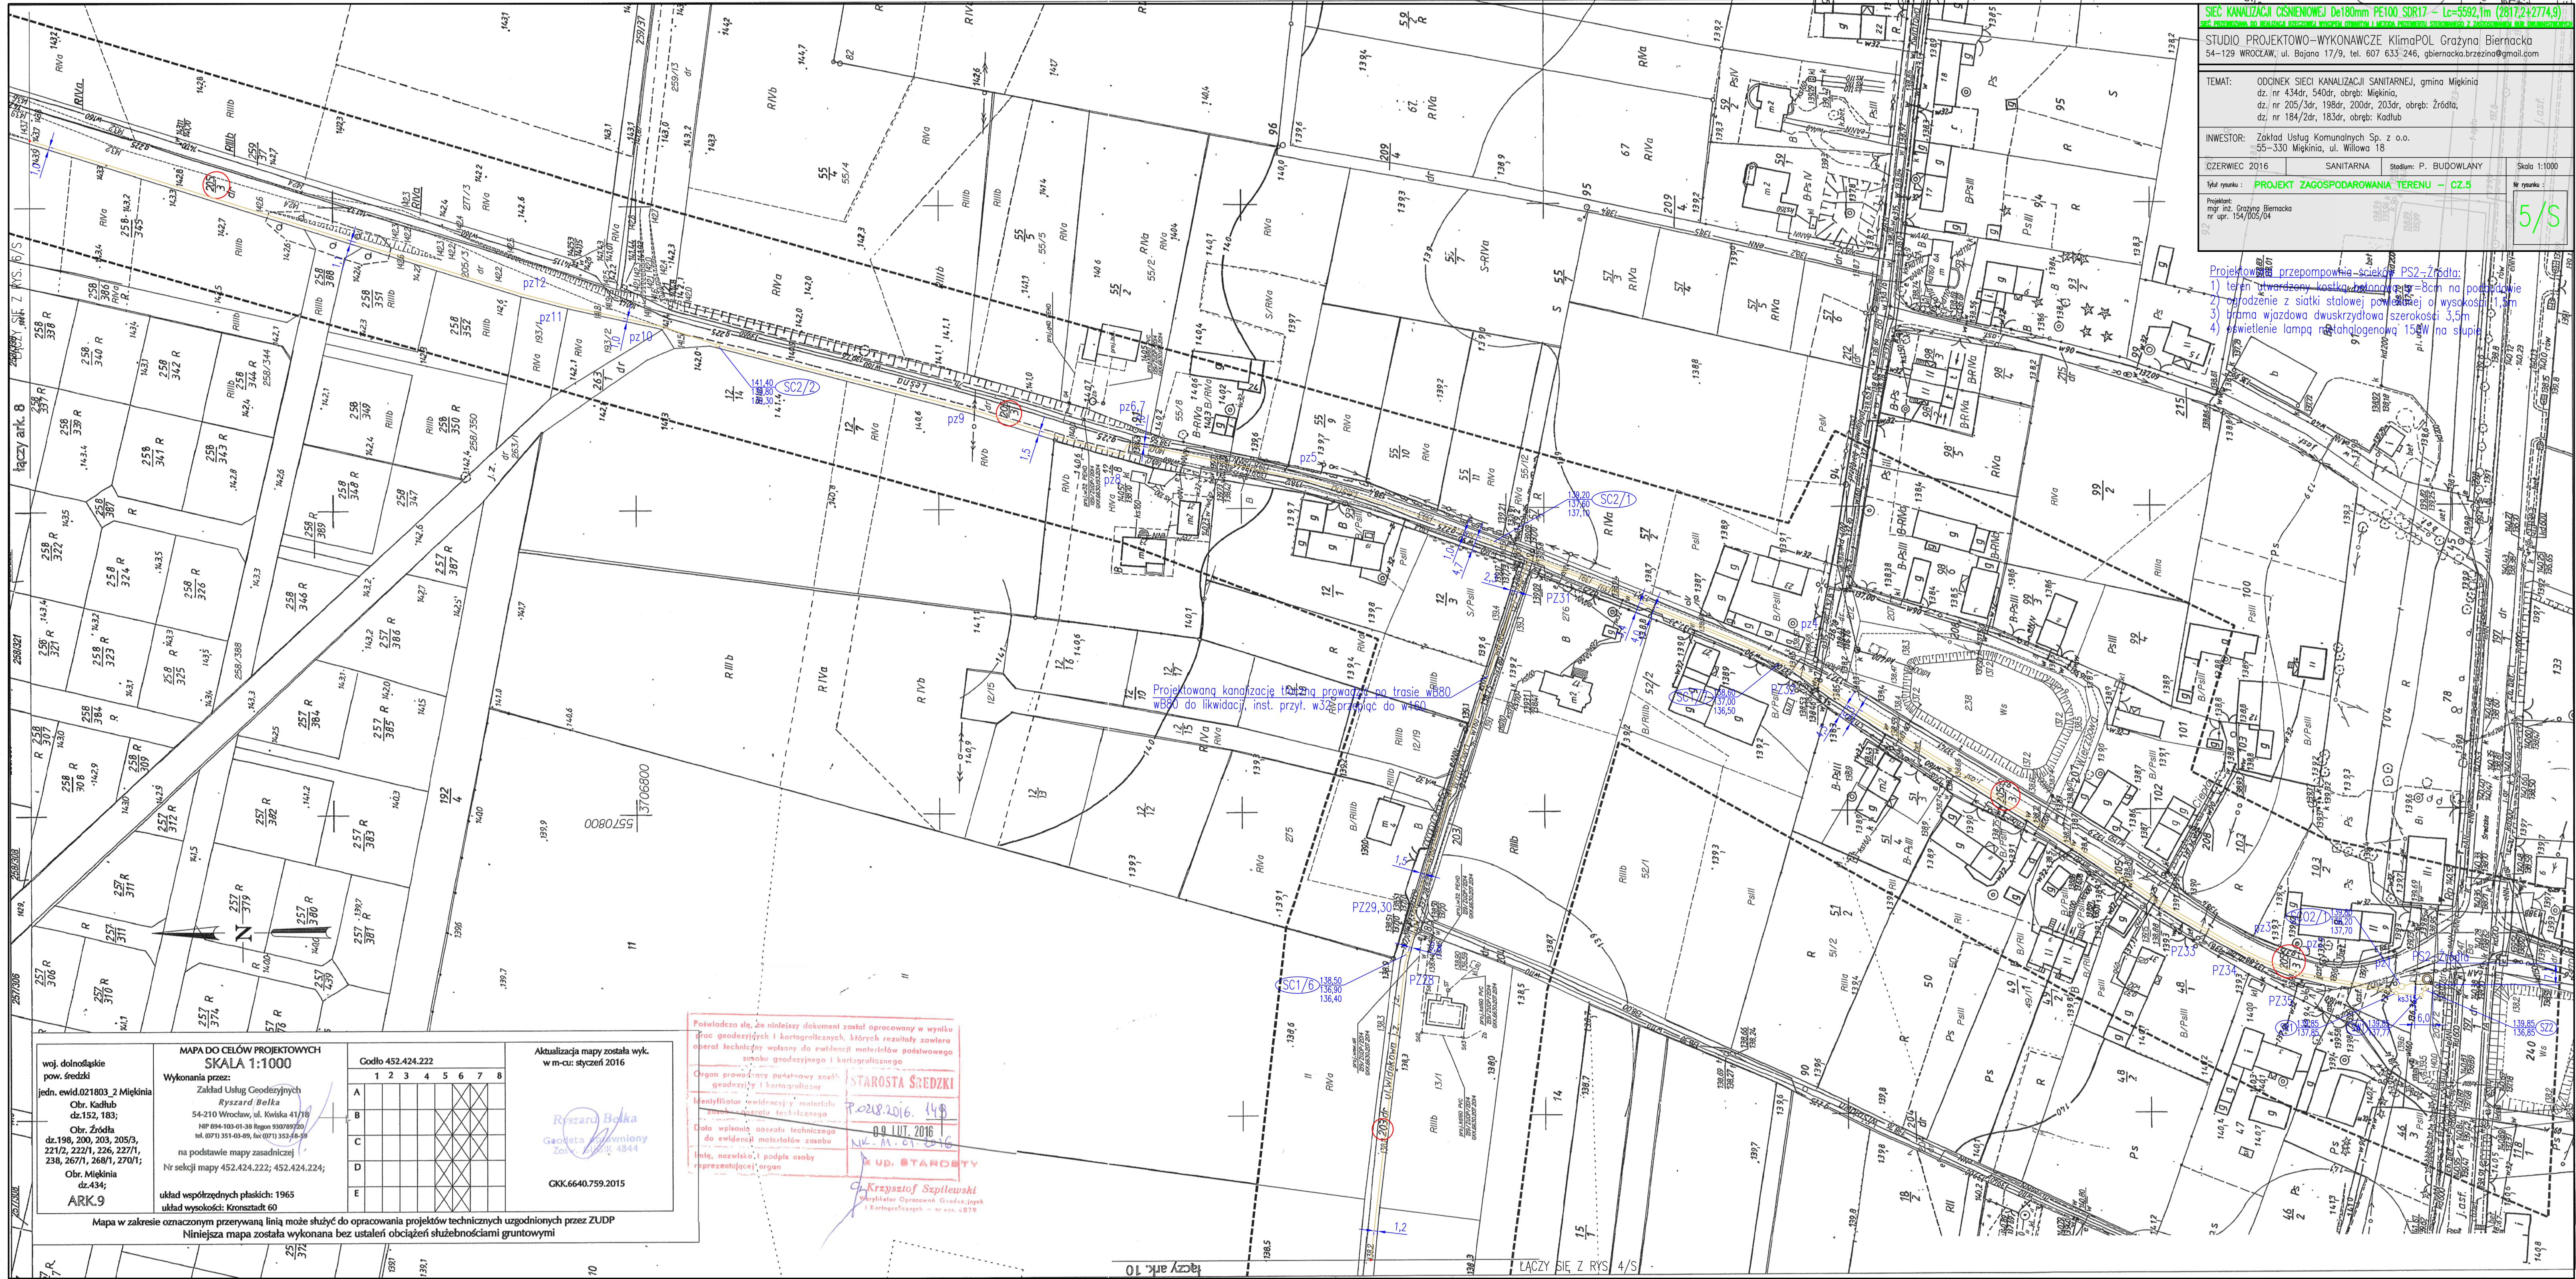

SIĘĆ KANALIZACJI CIŚNIENIOWEJ De180mm PE100 SDR17 - Lc=5592,1m (2817,2+2774,9)
Przebieg linii od brzoza do brzoza wzdłuż ulicy Wrocławskiej z zagospodarowaniem terenu

STUDIO PROJEKTOWO-WYKONAWCZE KlimaPOL Grażyna Biernacka
54-129 WROCŁAW, ul. Bajora 17/9, tel. 607 633 246, gbiernacka.brzezina@gmail.com

TEMAT: ODCINEK SIĘCI KANALIZACJI SANITARNEJ, gmina Miekinia
dz. nr 434dr, 540dr, obręb: Miekinia,
dz. nr 205/3dr, 198dr, 200dr, 203dr, obręb: Żródła,
dz. nr 184/2dr, 183dr, obręb: Kadub

INWESTOR: Zakład Usług Komunalnych Sp. z o.o.
55-330 Miekinia, ul. Wilkowa 18

CZERWIEC 2016 SANITARNA Stadium: P. BUDOWLANY Skala 1:1000

Tytuł rysunku: **PROJEKT ZAGOSPODAROWANIA TERENU - CZ.5** Nr rysunku: **5/S**

Projektant:
mgr inż. Grażyna Biernacka
nr upr. 154/DS/04

- Projektowane przepompownie ściekowe PS2-Żródła:
- 1) teren utwardzony kostką brukową o grubości 8cm na podbudowie
 - 2) ogrodzenie z siatki stalowej powłokowej o wysokości 1,1m
 - 3) brama wjazdowa dwuskrzydłowa szerokości 3,5m
 - 4) oświetlenie lampą na halogenow 150W na słupie

woj. dolnośląskie
pow. średki
jedn. ewid.021803_2 Miekinia
Obr. Kadub
dz.152, 183;
Obr. Żródła
dz.198, 200, 203, 225/3,
221/2, 222/1, 226, 227/1,
238, 267/1, 268/1, 270/1;
Obr. Miekinia
dz.434;
ARK.9

MAPA DO CEŁÓW PROJEKTOWYCH
SKALA 1:1000
Wykonana przez:
Zakład Usług Geodezyjnych
Ryszard Belka
54-210 Wrocław, ul. Kwiska 41/16
NIP 694-103-01-38 Regon 930789750
tel. (071) 351-03-89, fax (071) 352-06-99
na podstawie mapy zasadniczej
Nr sekcji mapy 452.424.222; 452.424.224;
układ współrzędnych płaskich: 1965
układ wysokości: Kronstadt 60

Codzio 452.424.222								
	1	2	3	4	5	6	7	8
A								
B								
C								
D								
E								

Aktualizacja mapy została wyk.
w m-cu: styczeń 2016

Ryszard Belka
Geodeta Wykonawca
Zaśw. PKN 4844

GKK6640.759.2015

Poświadczam, że niniejszy dokument został opracowany w wyniku prac geodezyjnych i kartograficznych, których rezultaty zawiera operat techniczny wpisany do ewidencji materiałów podstawowego zasobu geodezyjnego i kartograficznego

Organ prowadzący państwowy zasób geodezyjny i kartograficzny
STAROSTA ŚREDZKI
Poznań 2016. 149
09 LUT 2016
N.W. - M. O. 2016

Identyfikator ewidencji materiałów kartograficznych
Identyfikator ewidencji materiałów geodezyjnych

Data wykonania operatu technicznego do ewidencji materiałów zasobu

Imię, nazwisko, i podpis osoby reprezentującej organ

UD. STAROSTY
Grzegorz Sapiełowski
Identyfikator Organu: 0104444444
Kartograficzny - nr. 0104444444

Mapa w zakresie oznaczonym przerywaną linią może służyć do opracowania projektów technicznych uzgodnionych przez ZUDP
Niniejsza mapa została wykonana bez ustaleń obciążeni służebnościami gruntowymi