


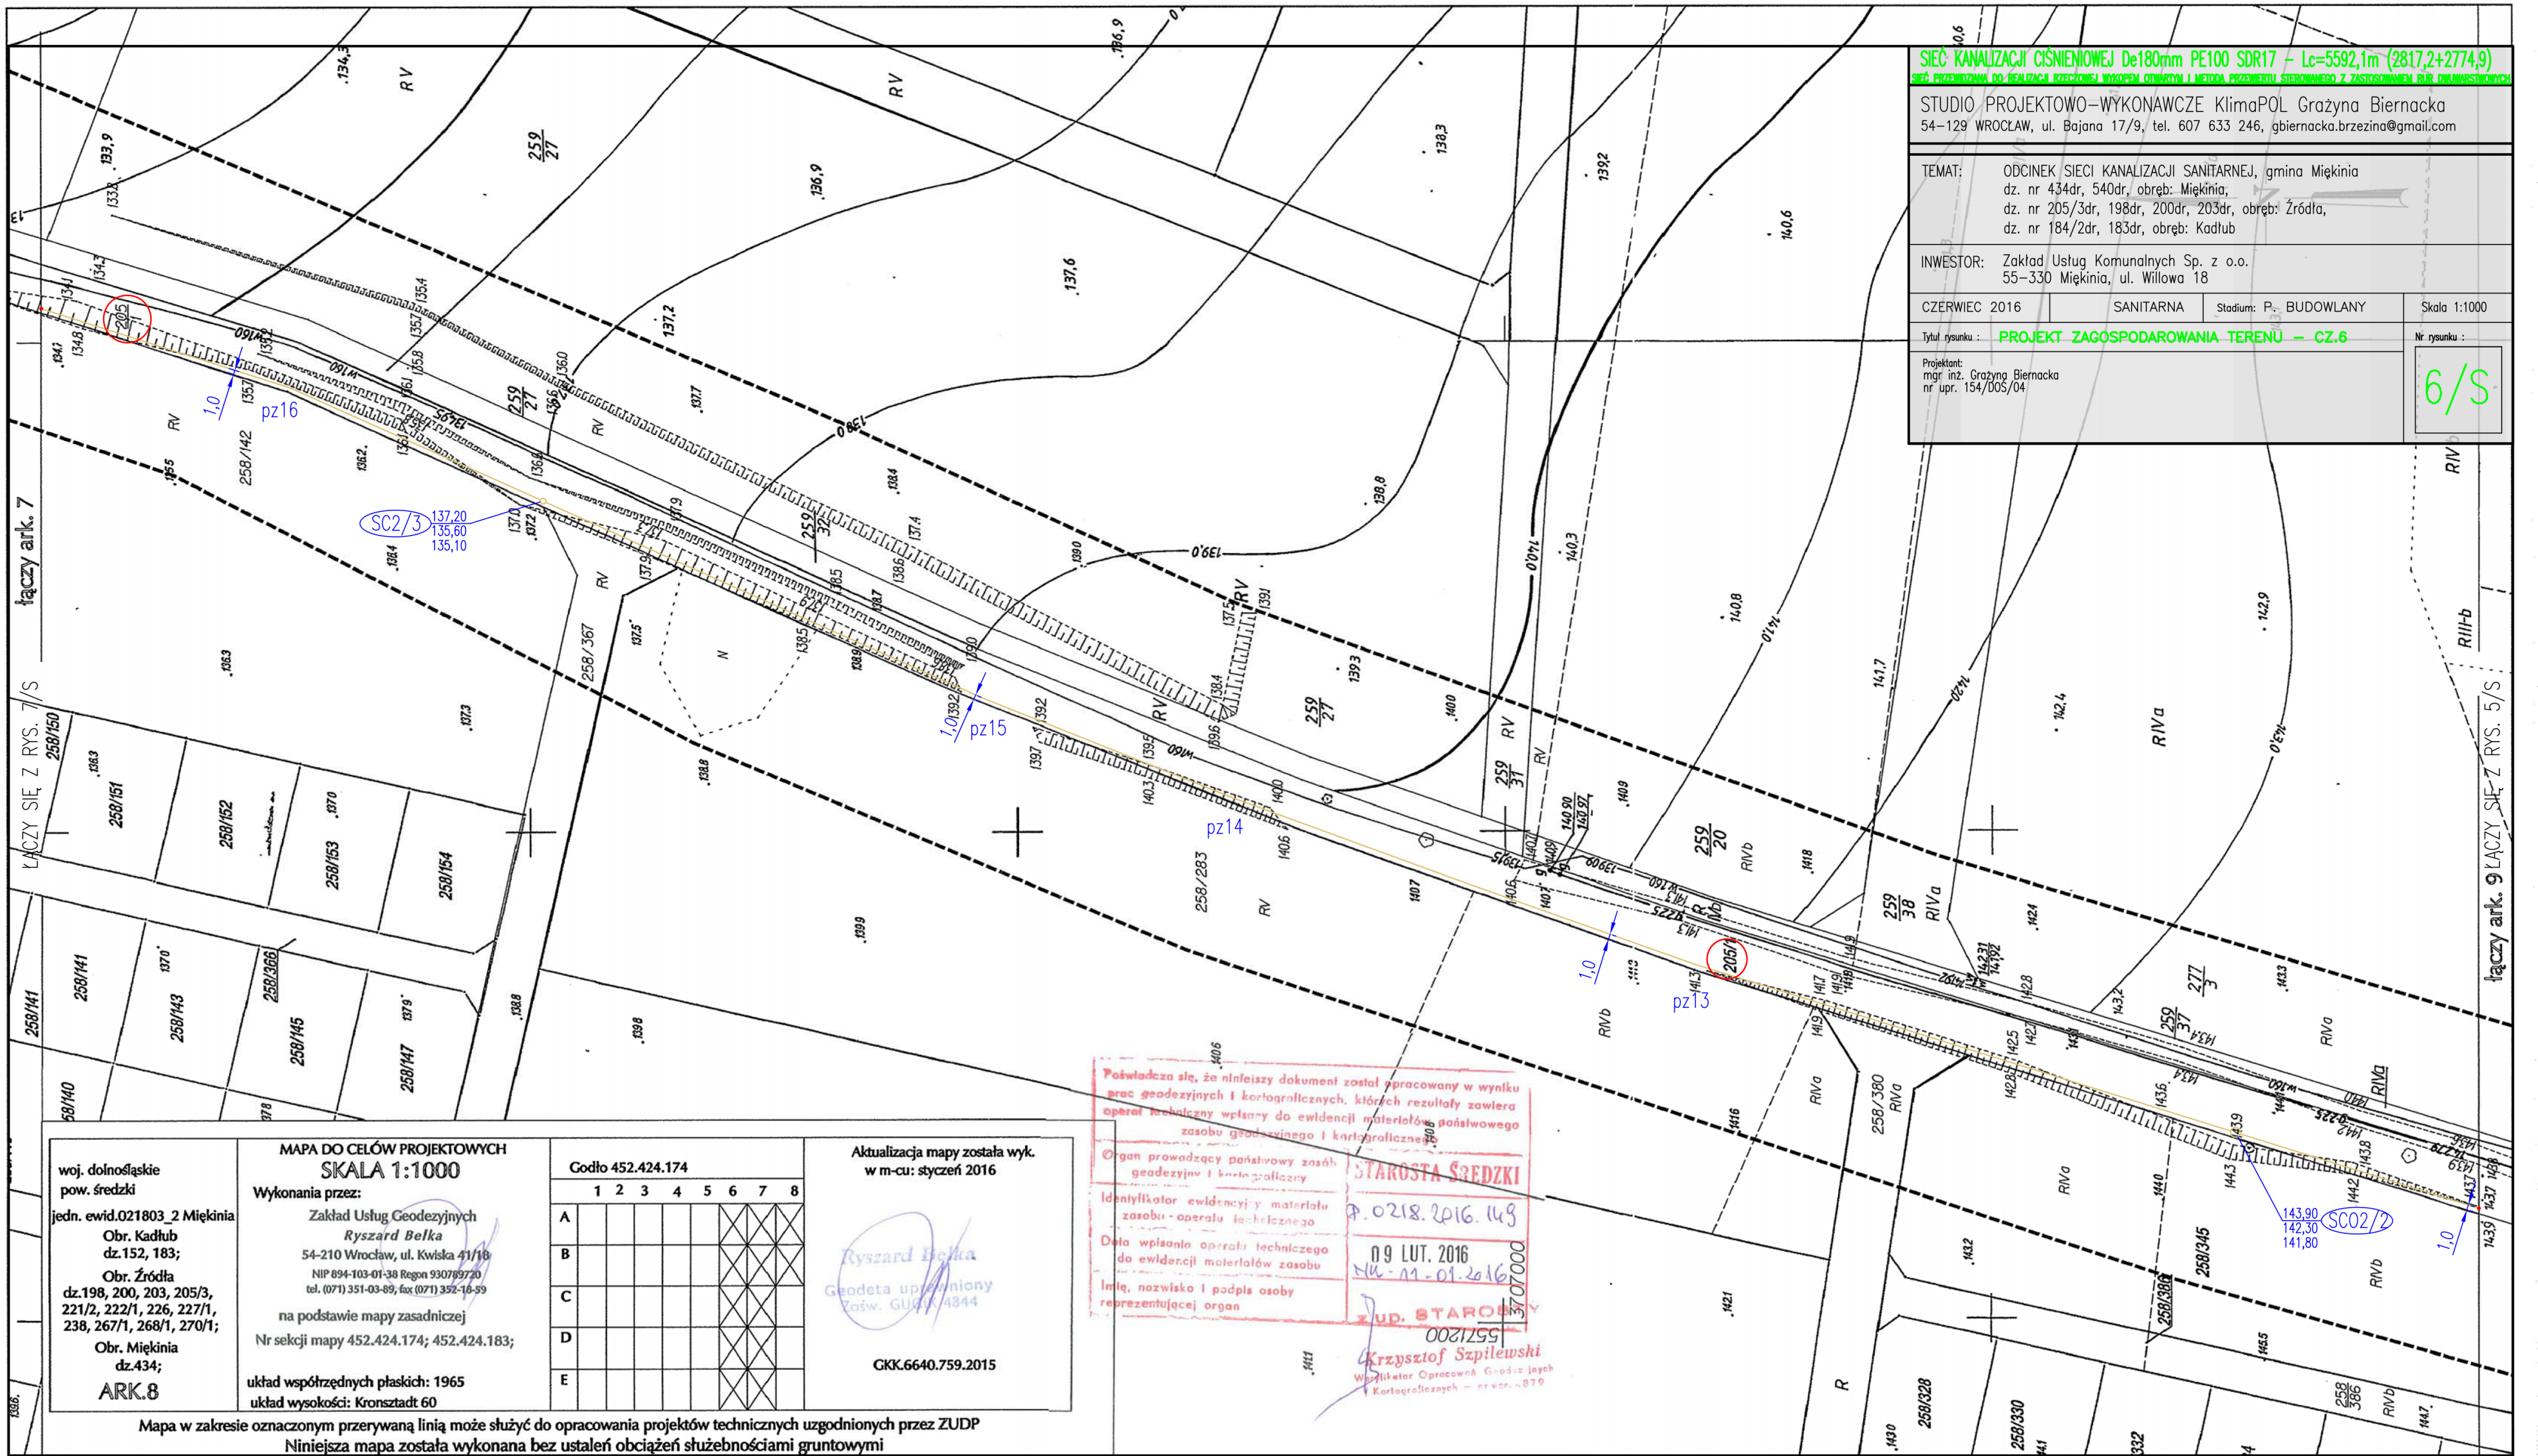

SIEĆ KANALIZACJI CISNIENIOWEJ De180mm PE100 SDR17 - Lc=5592,1m (2817,2+2774,9)
SIEĆ PRZEMIANNA DO REALIZACJI RZĘDZONY WYKOPEM OTWARTYM I METODA PRZEMIANNA Z ZASTOSOWANIEM RUR DŁUGOSTWÓRNYCH

STUDIO PROJEKTOWO-WYKONAWCZE KlimaPOL Grażyna Biernacka
54-129 WROCLAW, ul. Bajana 17/9, tel. 607 633 246, gbiernacka.brzezina@gmail.com

TEMAT: ODCINEK SIECI KANALIZACJI SANITARNEJ, gmina Miękinia
dz. nr 434dr, 540dr, obręb: Miękinia,
dz. nr 205/3dr, 198dr, 200dr, 203dr, obręb: Źródła,
dz. nr 184/2dr, 183dr, obręb: Kadłub

INWESTOR: Zakład Usług Komunalnych Sp. z o.o.
55-330 Miękinia, ul. Willowa 18

CZERWIEC 2016 SANITARNA Stadium: P. BUDOWLANY Skala 1:1000

Tytuł rysunku: PROJEKT ZAGOSPODAROWANIA TERENU - CZ.6 Nr rysunku:

Projektant:
mgr inż. Grażyna Biernacka
nr upr. 154/005/04

6/S

Poświadczam, że niniejszy dokument został opracowany w wyniku
prac geodezyjnych i kartograficznych, których rezultaty zawiera
opis techniczny wpisany do ewidencji materiałów państwowego
zasobu geodezyjnego i kartograficznego

Organ prowadzący państwowy zasób
geodezyjny i kartograficzny

Identyfikator ewidencji i materiału
zasobu - operatu technicznego

Data wpisania operatu technicznego
do ewidencji materiałów zasobu

Imię, nazwisko i podpis osoby
reprezentującej organ

STAROSTA ŚREDZKI
P. 0218.2016.149
09 LUT. 2016
14-11-01-2016
ZUD. STAROSTY
0021251
3707000

woj. dolnośląskie pow. średzki jedm. ewid.021803_2 Miękinia Obr. Kadłub dz.152, 183; Obr. Źródła dz.198, 200, 203, 205/3, 221/2, 222/1, 226, 227/1, 238, 267/1, 268/1, 270/1; Obr. Miękinia dz.434; ARK.8	MAPA DO CELÓW PROJEKTOWYCH SKALA 1:1000		Godtlo 452.424.174								Aktualizacja mapy została wyk. w m-cu: styczeń 2016	
	Wykonania przez:		1 2 3 4 5 6 7 8								Ryszard Belka Geodeta uprawniony Zaśw. GUGK 4844 GKK.6640.759.2015	
	Zakład Usług Geodezyjnych Ryszard Belka 54-210 Wrocław, ul. Kwiska 41/18 NIP 894-103-01-38 Regon 930789720 tel. (071) 351-03-89, fax (071) 352-10-59 na podstawie mapy zasadniczej Nr sekcji mapy 452.424.174; 452.424.183;		A									
			B									
			C									
			D									
			E									
układ współrzędnych płaskich: 1965 układ wysokości: Kronsztadt 60												

Mapa w zakresie oznaczonym przerywaną linią może służyć do opracowania projektów technicznych uzgodnionych przez ZUDP
Niniejsza mapa została wykonana bez ustaleń obciążeń służebnościami gruntowymi