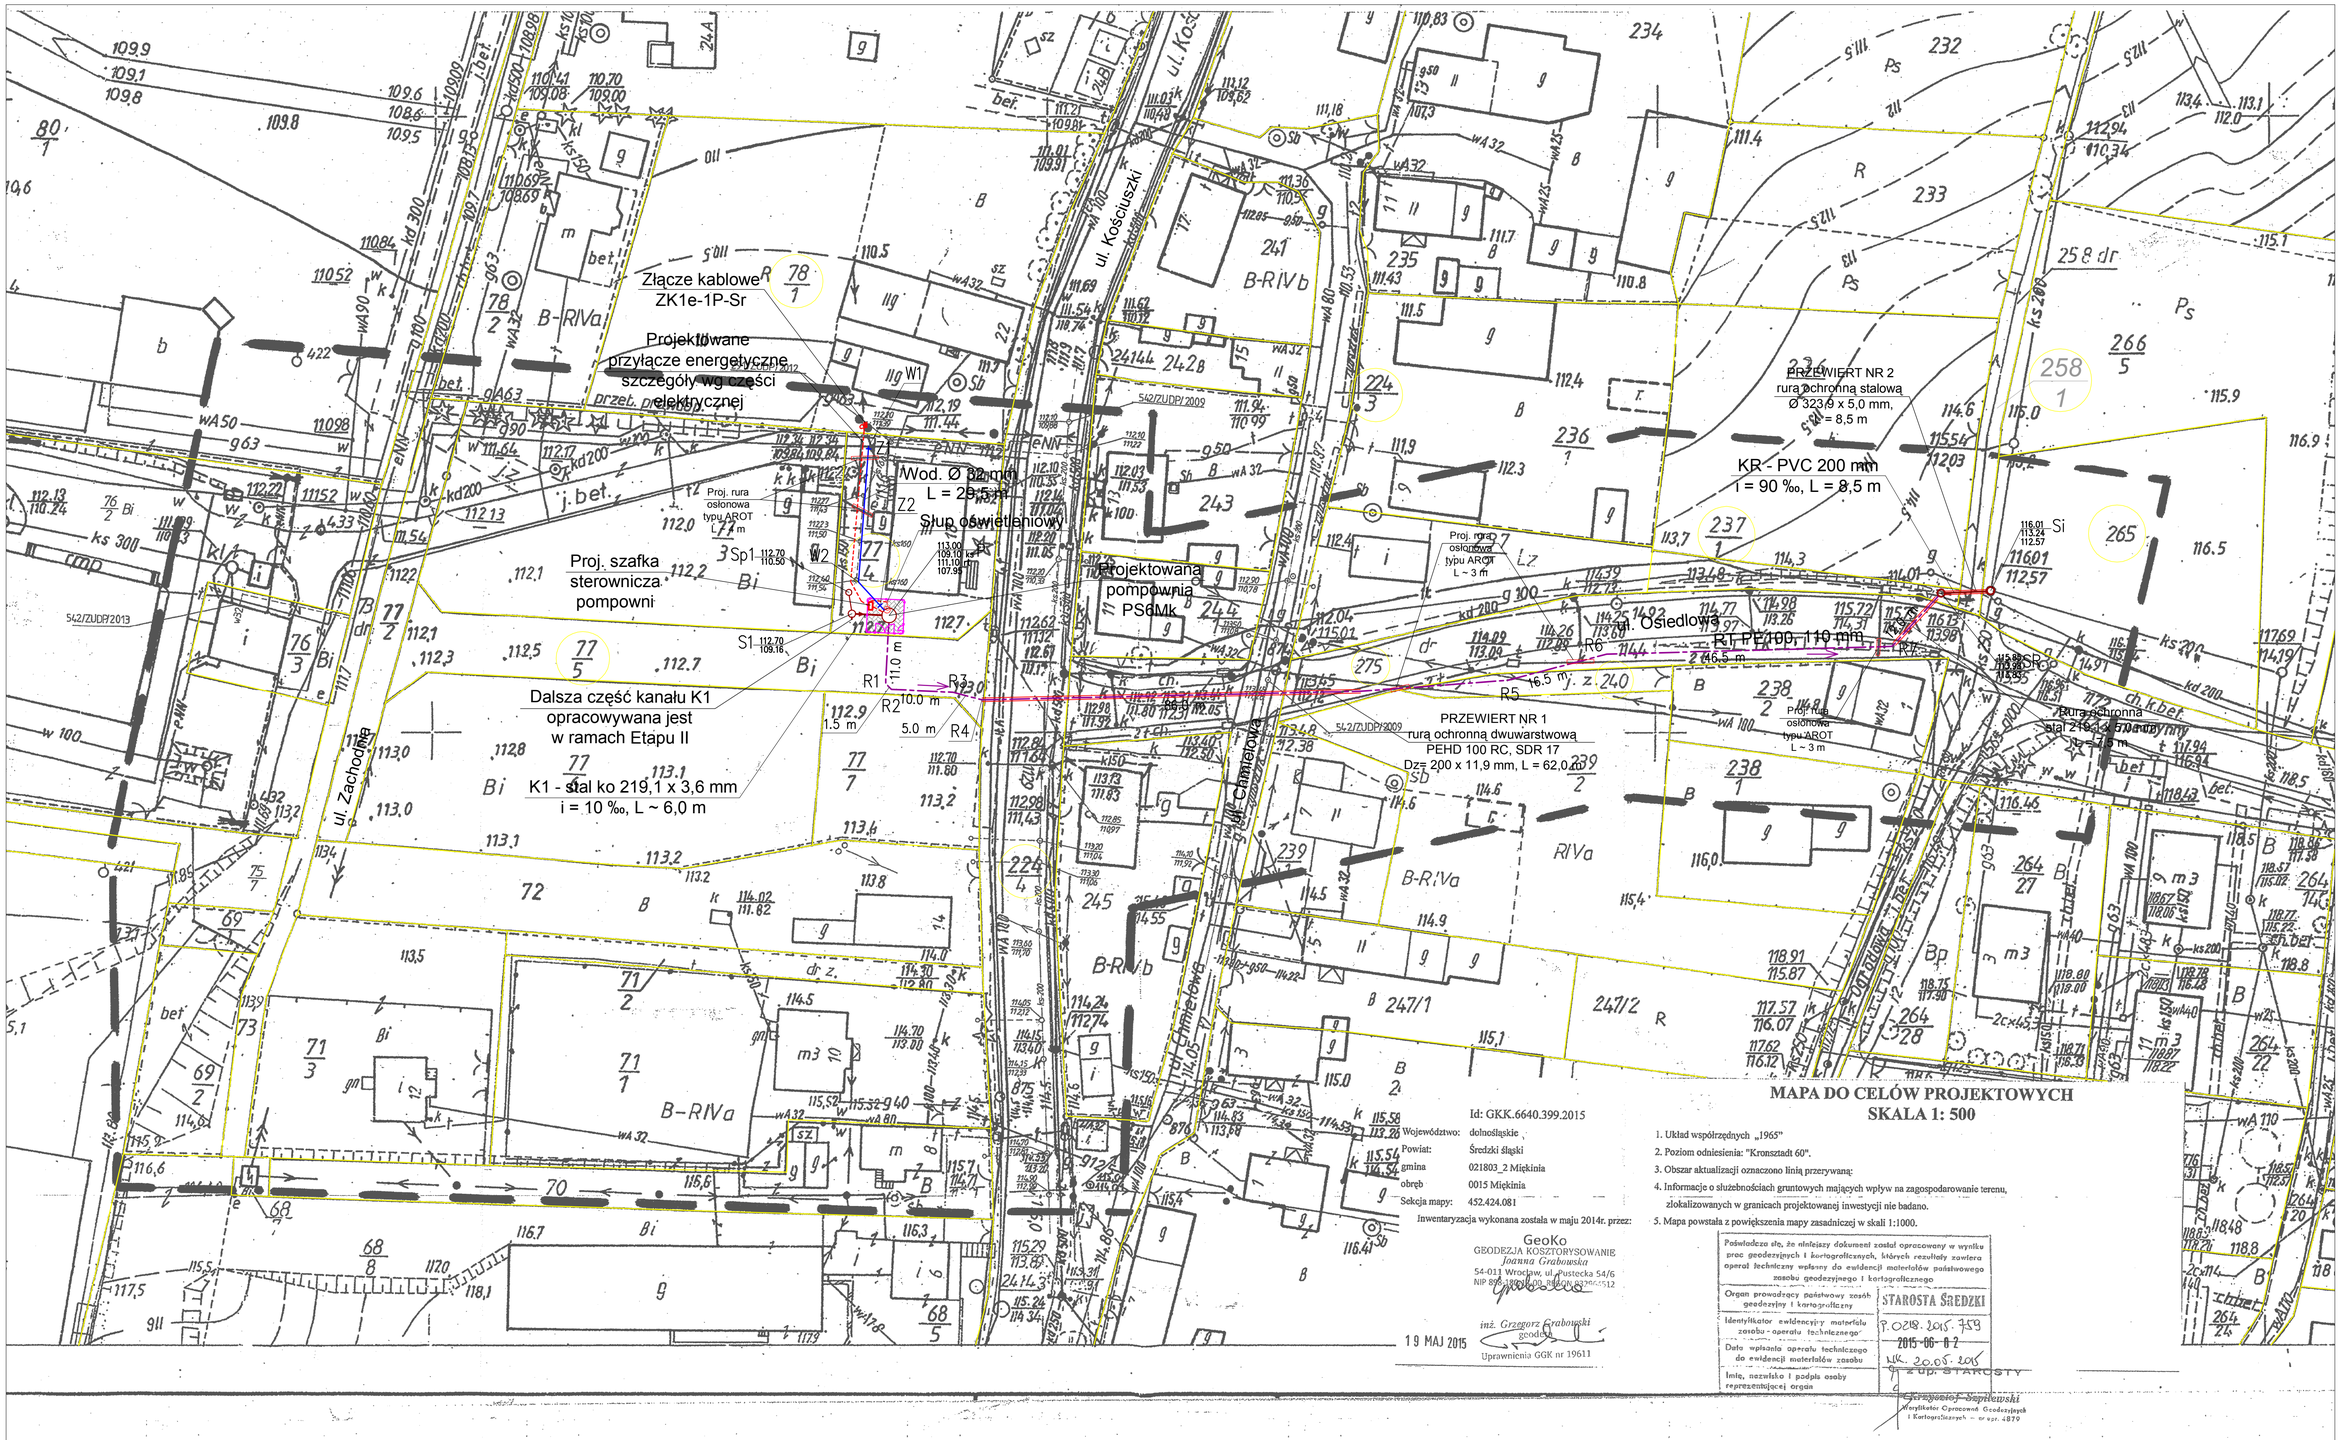


Id: GKK.6640.399.2015

Województwo: dolnośląskie
Powiat: Średzki śląski
gmina 021803_2 Miękinia
obręb 0015 Miękinia
Sekcja mapy: 452.424.081

Inwentaryzacja wykonana została w maju 2014r. przez:

GeoKo
GEODEZJA KOSZTORYSOWANIE
Joanna Grabowska
54-011 Wrocław, ul. Pustecka 54/6
NIP 896-[illegible]-512

inż. Grzegorz Grabowski
geodeta
Uprawnienia GGK nr 19611

19 MAJ 2015

MAPA DO CELÓW PROJEKTOWYCH
SKALA 1: 500

1. Układ współrzędnych „1965"
2. Poziom odniesienia: "Kronsztadt 60".
3. Obszar aktualizacji oznaczono linią przerywaną:
4. Informacje o służebnościach gruntowych mających wpływ na zagospodarowanie terenu, zlokalizowanych w granicach projektowanej inwestycji nie badano.
5. Mapa powstała z powiększenia mapy zasadniczej w skali 1:1000.

Poświadcza się, że niniejszy dokument został opracowany w wyniku prac geodezyjnych i kartograficznych, których rezultaty zawiera operat techniczny wpisany do ewidencji materiałów państwowego zasobu geodezyjnego i kartograficznego	
Organ prowadzący państwowy zasób geodezyjny i kartograficzny	STAROSTA ŚREDZKI
Identyfikator ewidencyjny materiału zasobu - operatu technicznego	P.0218.2015.759
Data wpisania operatu technicznego do ewidencji materiałów zasobu	2015-06-02
Imię, nazwisko i podpis osoby reprezentującej organ	WK. 20.05.2015 z up. STAROSTY Grzegorz Sapiński Weryfikator Opracowań Geodezyjnych i Kartograficznych – nr upr. 4879

LEGENDA

- projektowany rurociąg tłoczny ścieków
- projektowane kanały sanitarne grawitacyjne
- projektowane przyłącze energetyczne
- projektowane przyłącze wodociągowe
- projektowana studnia kan. sanitarnej
- projektowana pompownia ścieków
- granica działki

PROJWIK BIURO PROJEKTÓW BUDOWNICTWA SANITARNEGO SPÓŁKA Z O.O. 45–819 OPOLE ul. DOMAŃSKIEGO 43	Nazwa i adres zadania: Budowa sieci kanalizacji sanitarnej i deszczowej w m. Miękinia, ul. Kościuszki – Plac pod zabudowę mieszkaniową. Etap I – Budowa sieci kanalizacji sanitarnej i pompowni ścieków wraz z przyłączami energetycznym i wodociągowym				Nr zlecenia /Nr umowy P/8/03/2015
Inwestor: Zakład Usług Komunalnych Sp. z o.o. ul. Willowa 18 55–330 Miękinia	PROJEKT WYKONAWCZY		Branża : technika sanitarna		
		Imię i nazwisko	Nr uprawn.	Podpis	Skala 1:500
Przedmiot rysunku: Plan zagospodarowania terenu	Opracował	mgr inż. Jakub Marchewka			
	Projektant	mgr inż. Teresa Sokołowska	138/76/Op.		Nr rysunku 2.1
	Weryfikator	mgr inż. Mieczysław Sokołowski	339/76/Op.		