


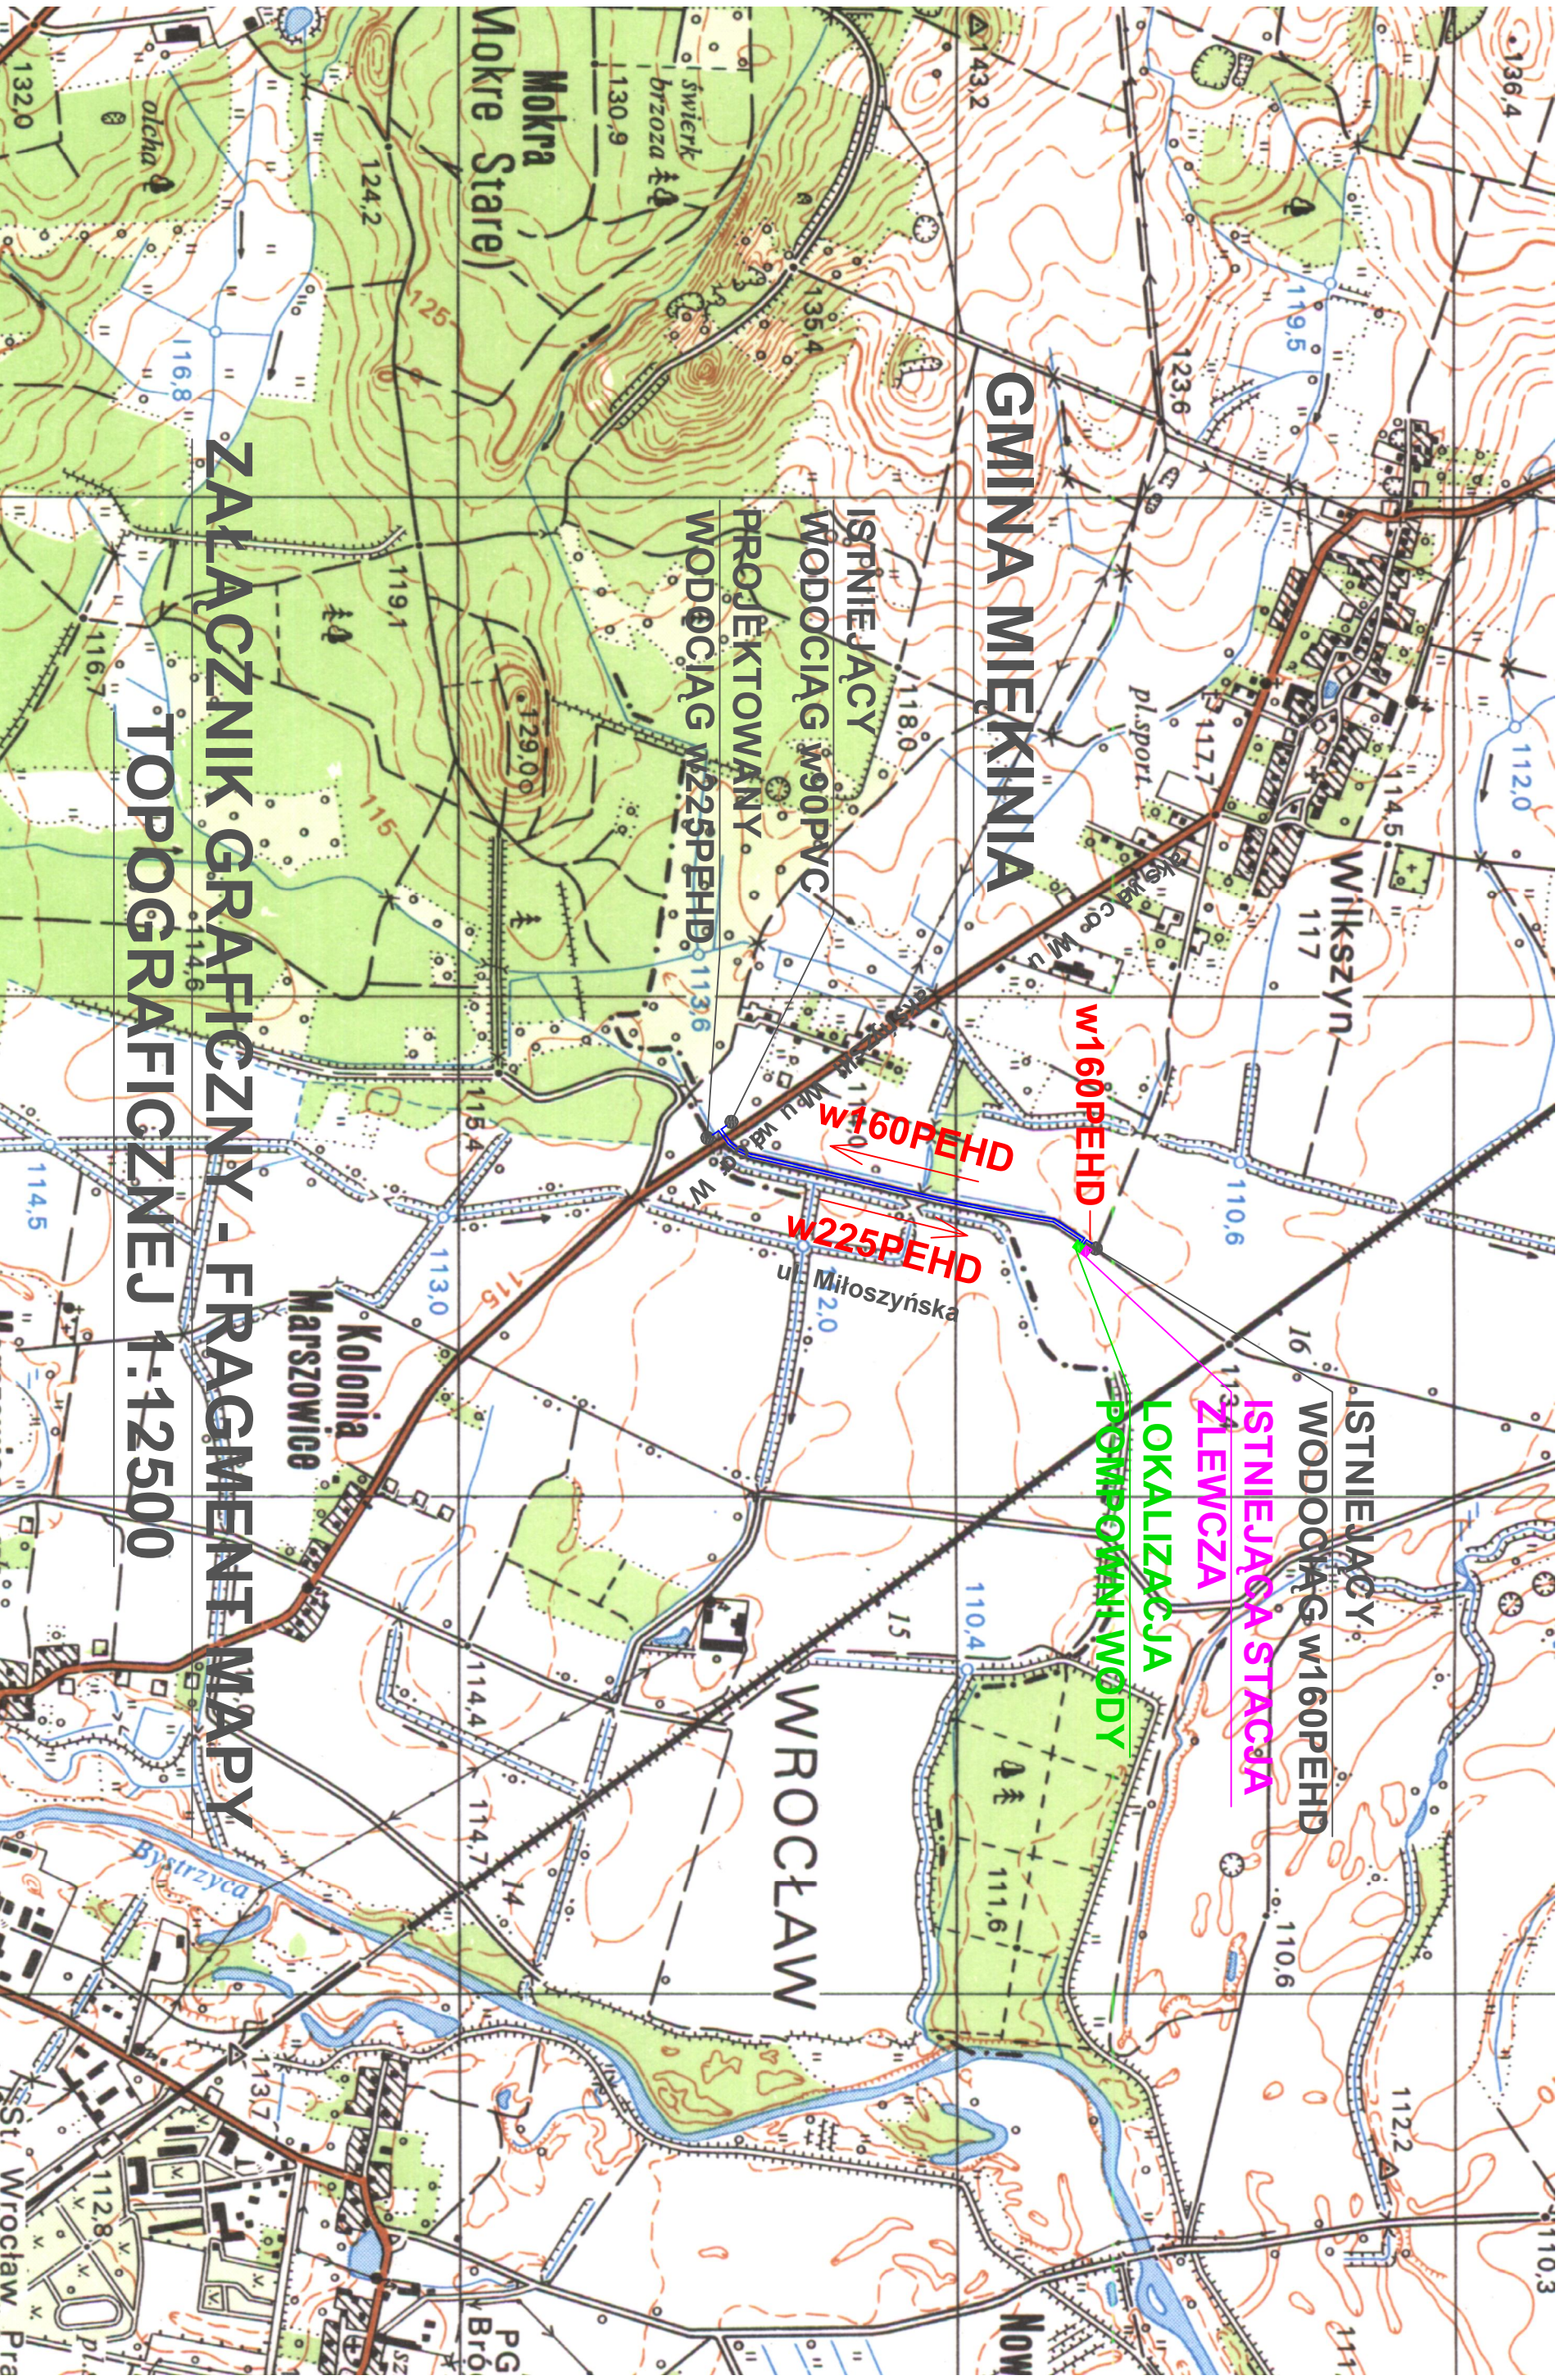

GMINA MIEKINIA

ISTNIEJĄCY

WODOCIĄG W90PVC

PROJEKTOWANY

WODOCIĄG W225PEHD

W160PEHD

W160PEHD

W225PEHD

ul. Miłoszyńska

LOKALIZACJA
POTRZONYCH WODY

ISTNIEJĄCA STACJA
ZLEWCZA

ISTNIEJĄCY
WODOCIĄG W160PEHD

WROCLAW

Załącznik graficzny - fragment mapy

topograficznej 1:12500