


## Orientacja

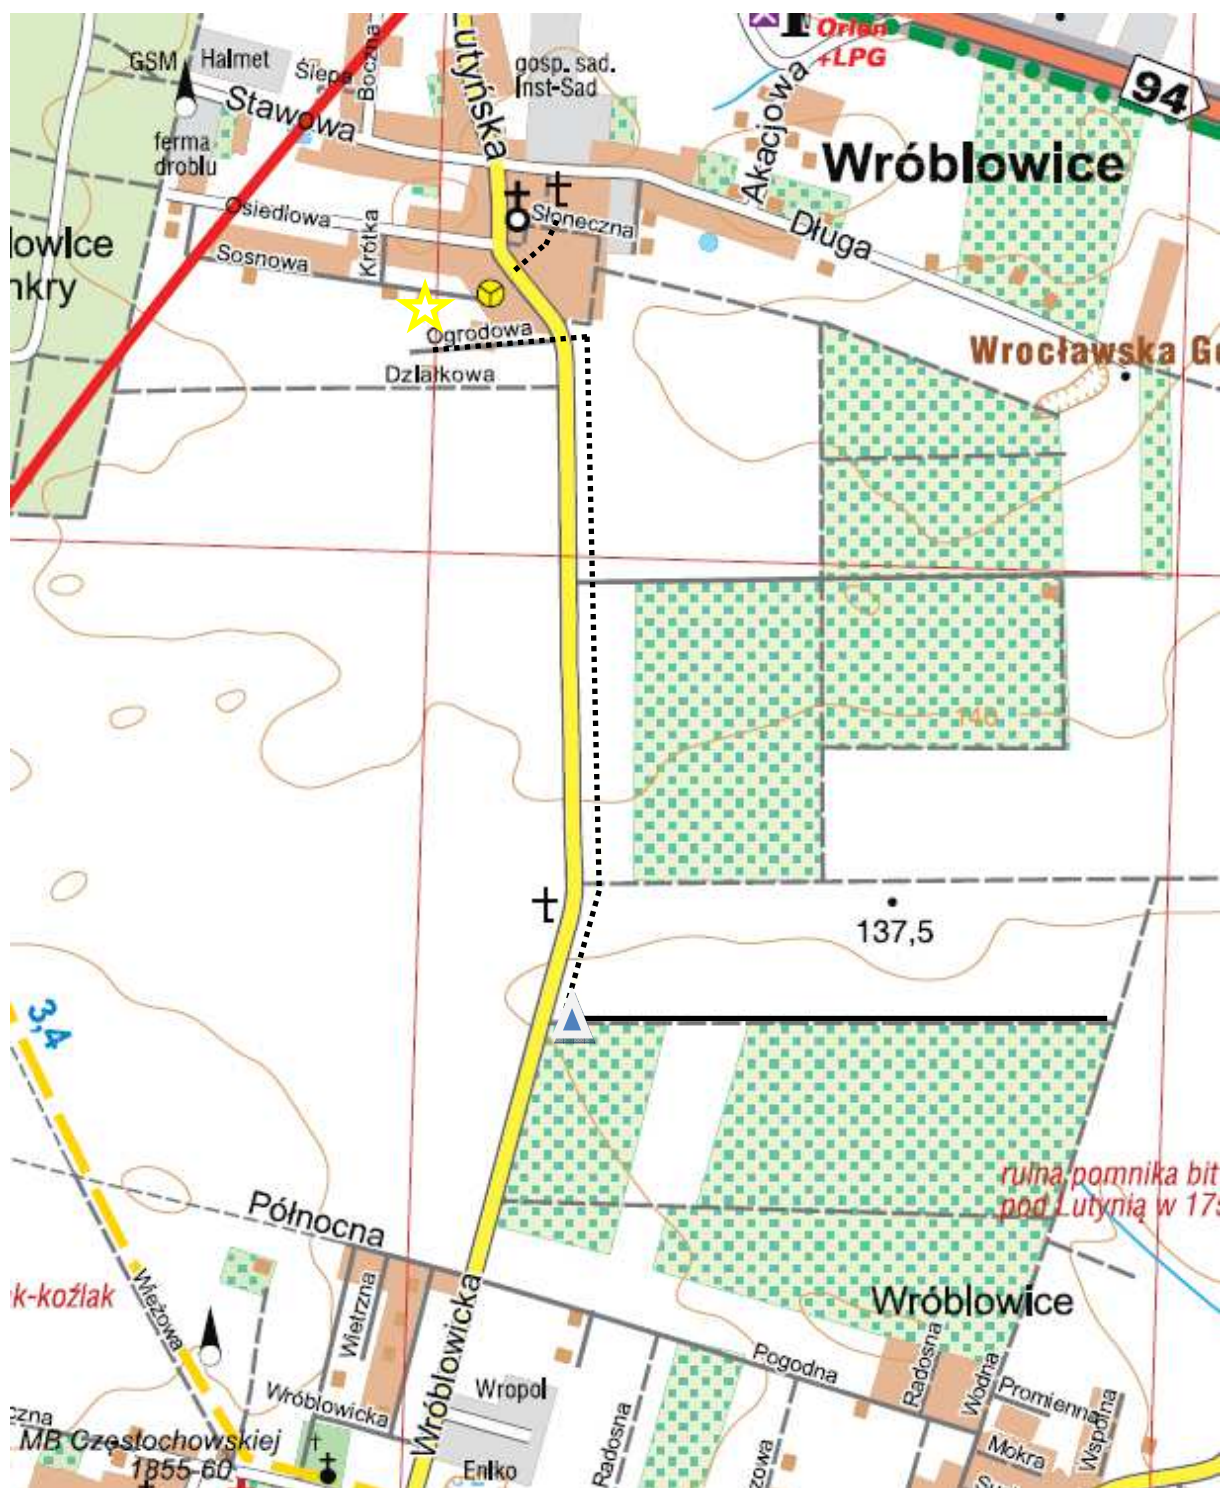


Proponowana lokalizacja pompowni ścieków



Studnia wg projektu SOGO (135,60/134,20)- punkt włączenia



Projektowana trasa kanalizacji sanitarnej

 

Zaprojektowana sieć kanalizacji sanitarnej wg projektu SOGO