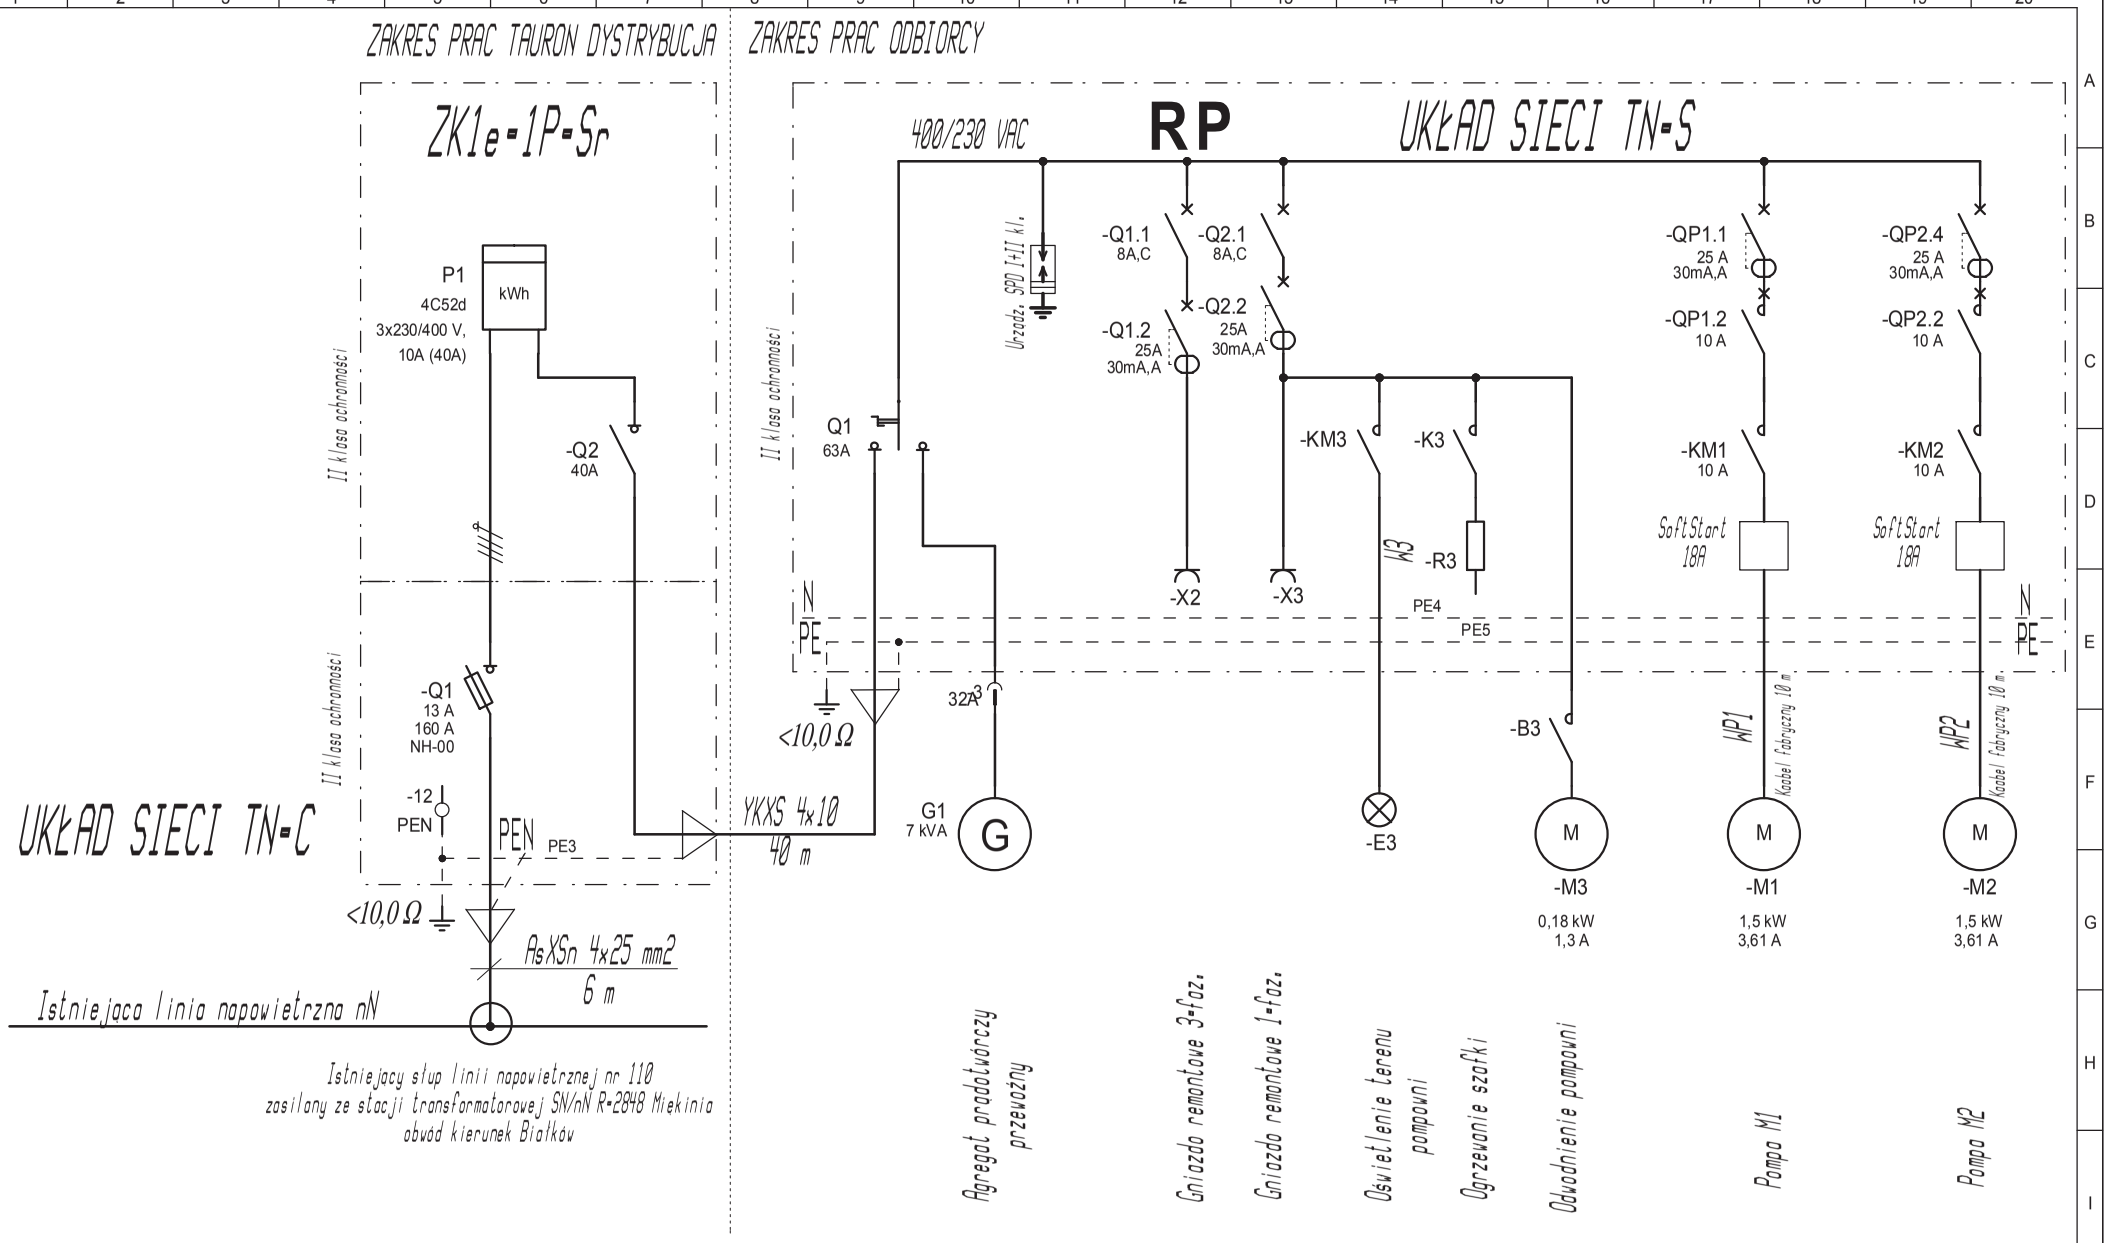

OCHRONA PRZECIWPORAŻENIOWA: SAMOCZYNNE WYŁĄCZENIE ZASILANIA

POMPOWNIA ŚCIEKÓW PS6Mk
MIĘKINIA UL. KOŚCIUSZKI 18 DZ. NR 77/4

BPBS PROJWIK Sp. z o.o.
ul. Domańskiego 43
45-819 OPOLE

PROJEKTOWAŁ: T. Furtak OPL/0362/POWE/07
SPRAWDZIŁ:
DATA UTWORZENIA

L.P.	DATA	MODYFIKACJA	NAZWISKO
A	2006-08-23		

ZUK Miękinia Sp. z o.o.

Projekt nr : **P/8/03/2015**

Bud.kan.sanit. i deszcz. m Miękinia ul. Kościuszki pod bud mieszk.

Schemat strukturalny zasilania pompowni
Pompownia ścieków PS6Mk

SCHEMAT 3