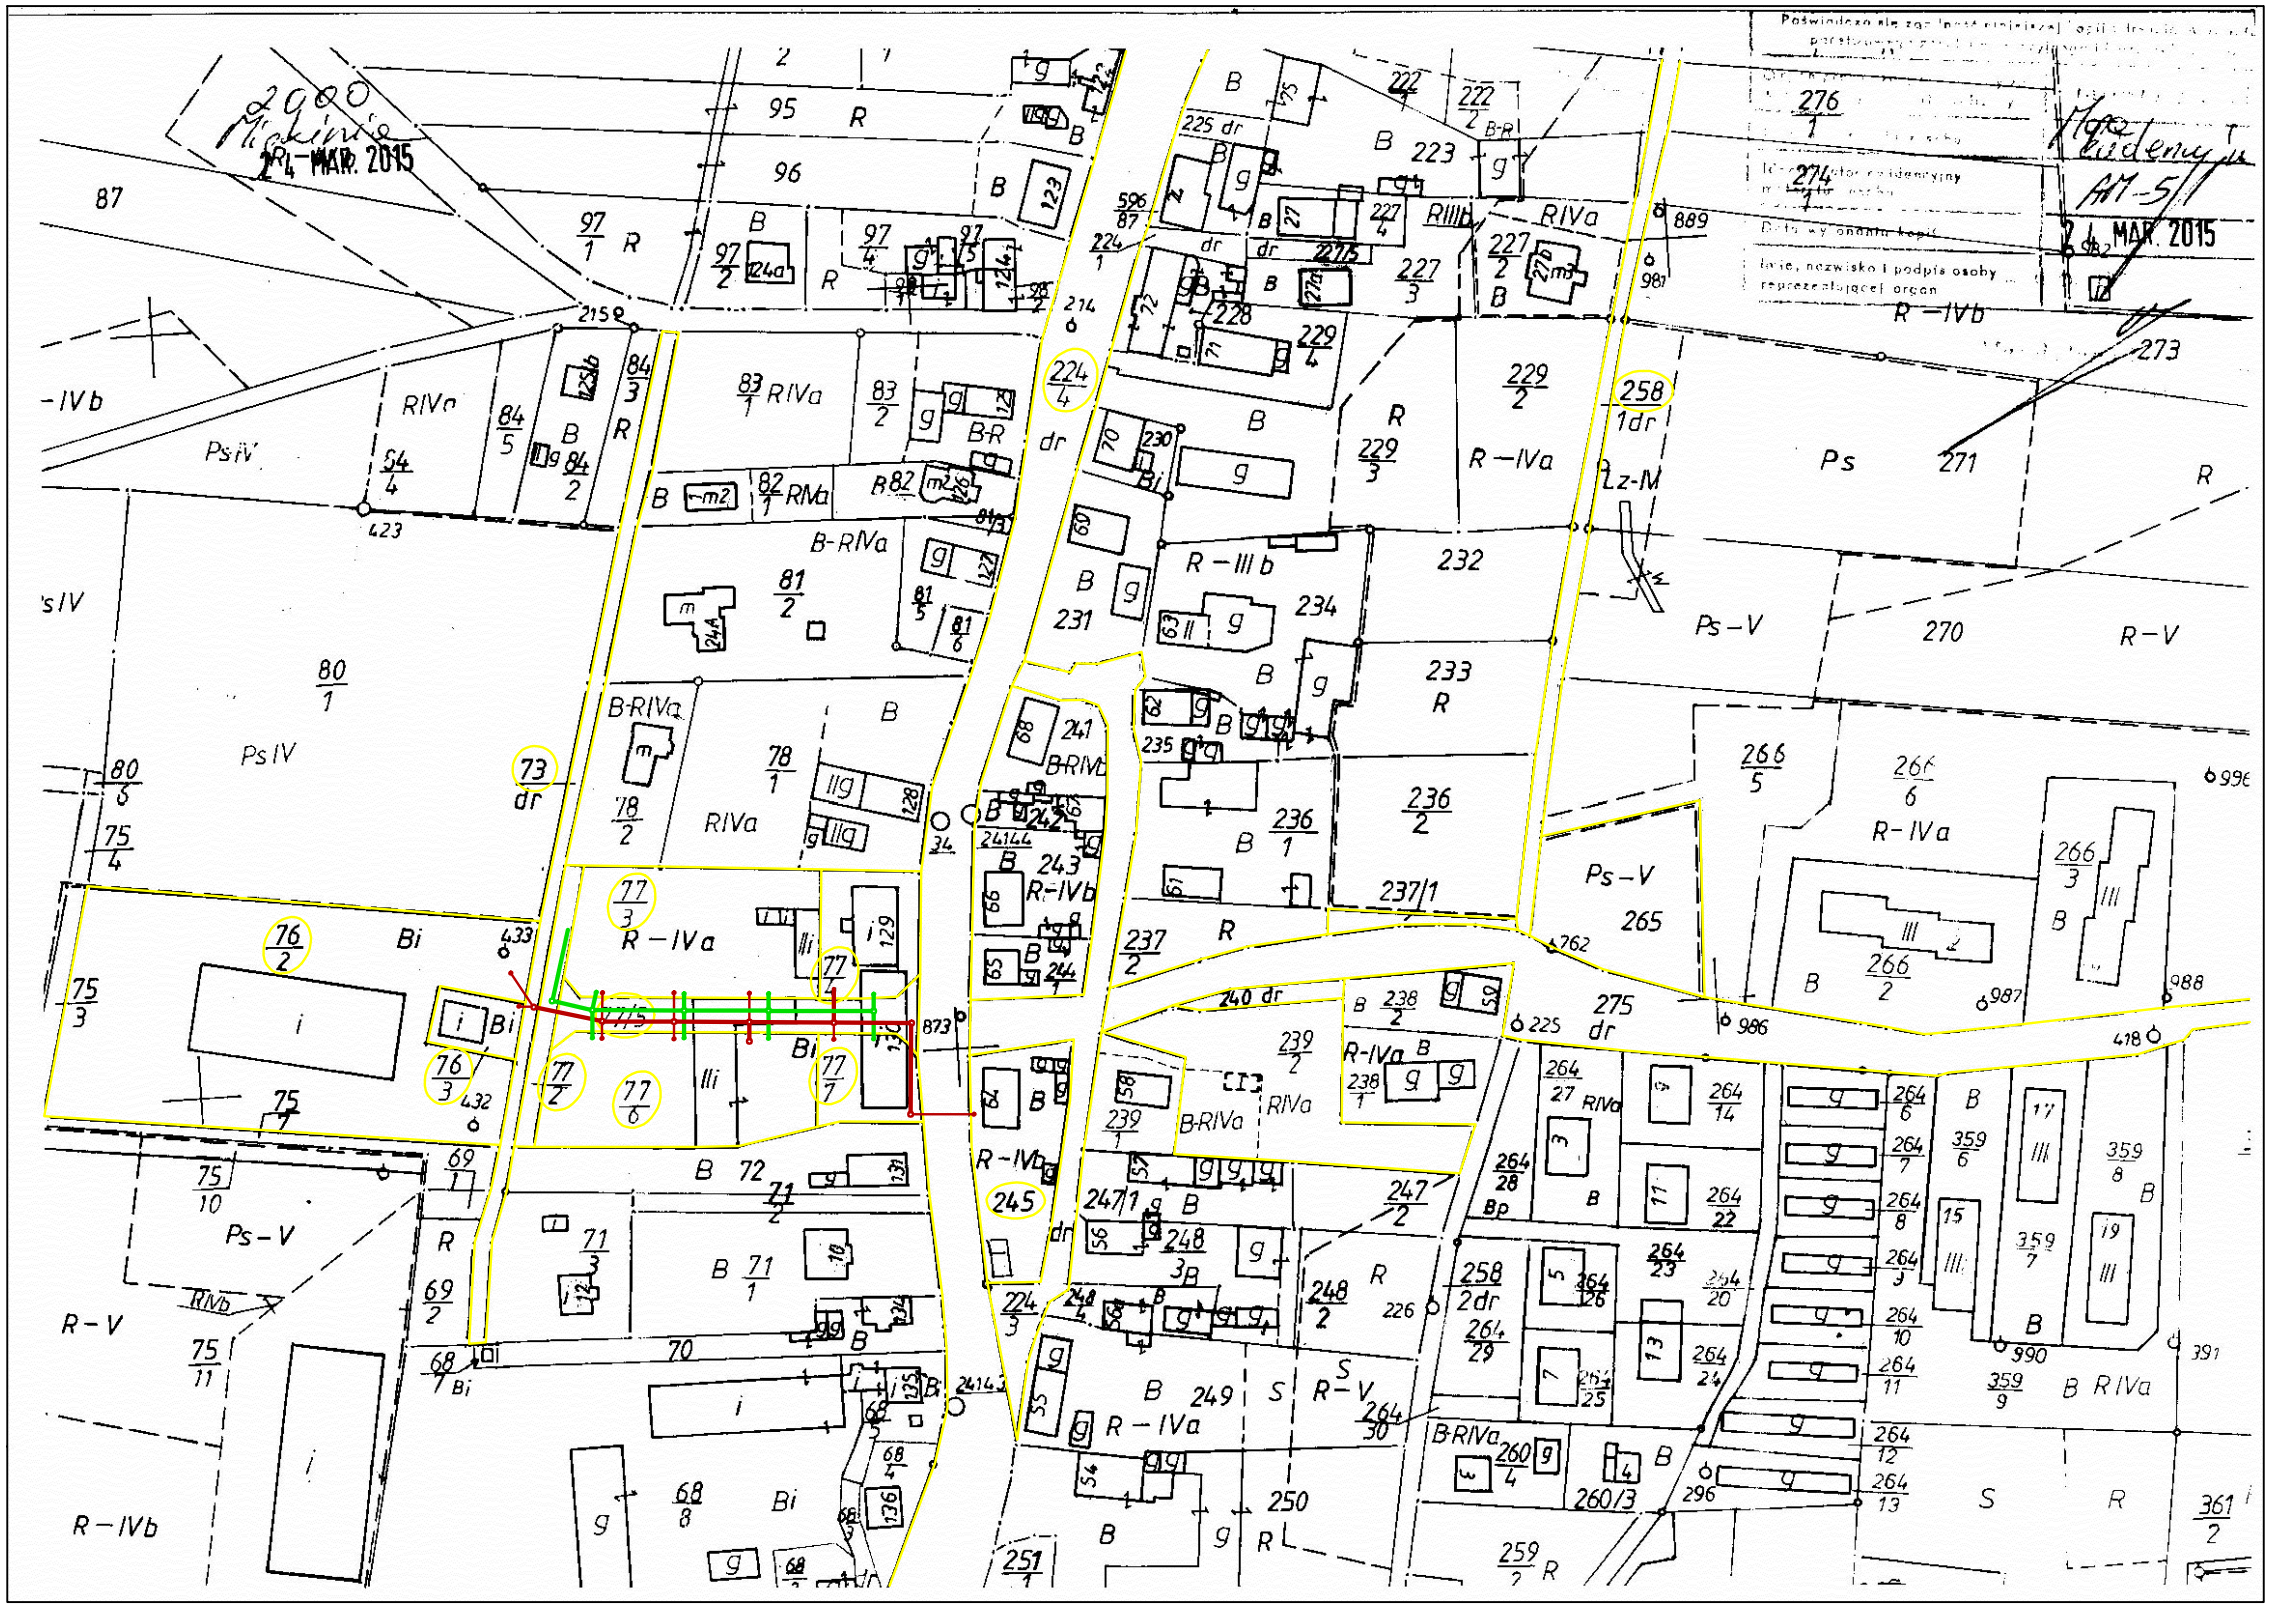

LEGENDA

- projektowane kanały sanitarne grawitacyjne
- projektowana kanalizacja deszczowa

PROJWIK BIURO PROJEKTÓW BUDOWNICTWA SANITARNEGO SPÓŁKA Z O.O. 45-819 OPOLE ul. DOMAŃSKIEGO 43	Nazwa i adres zadania: Budowa sieci kanalizacji sanitarnej i deszczowej w m. Miękinia, ul. Kościuszki – Plac pod zabudowę mieszkaniową. Etap II – Budowa sieci kanalizacji sanitarnej i deszczowej			Nr zlecenia /Nr umowy P/8/03/2015
Inwestor: Zakład Usług Komunalnych Sp. z o.o. ul. Willowa 18 55-330 Miękinia	PROJEKT BUDOWLANY		Branża : technika sanitarna	
		Imię i nazwisko	Nr uprawn.	Podpis
Przedmiot rysunku: Mapa ewidencji gruntów	Opracował	mgr inż. Jakub Marchewka		Skala 1:2000
	Projektant	mgr inż. Teresa Sokołowska	138/76/Op.	Nr rysunku 1
	Weryfikator	mgr inż. Mieczysław Sokołowski	339/76/Op.	