


Mapa gruntów:

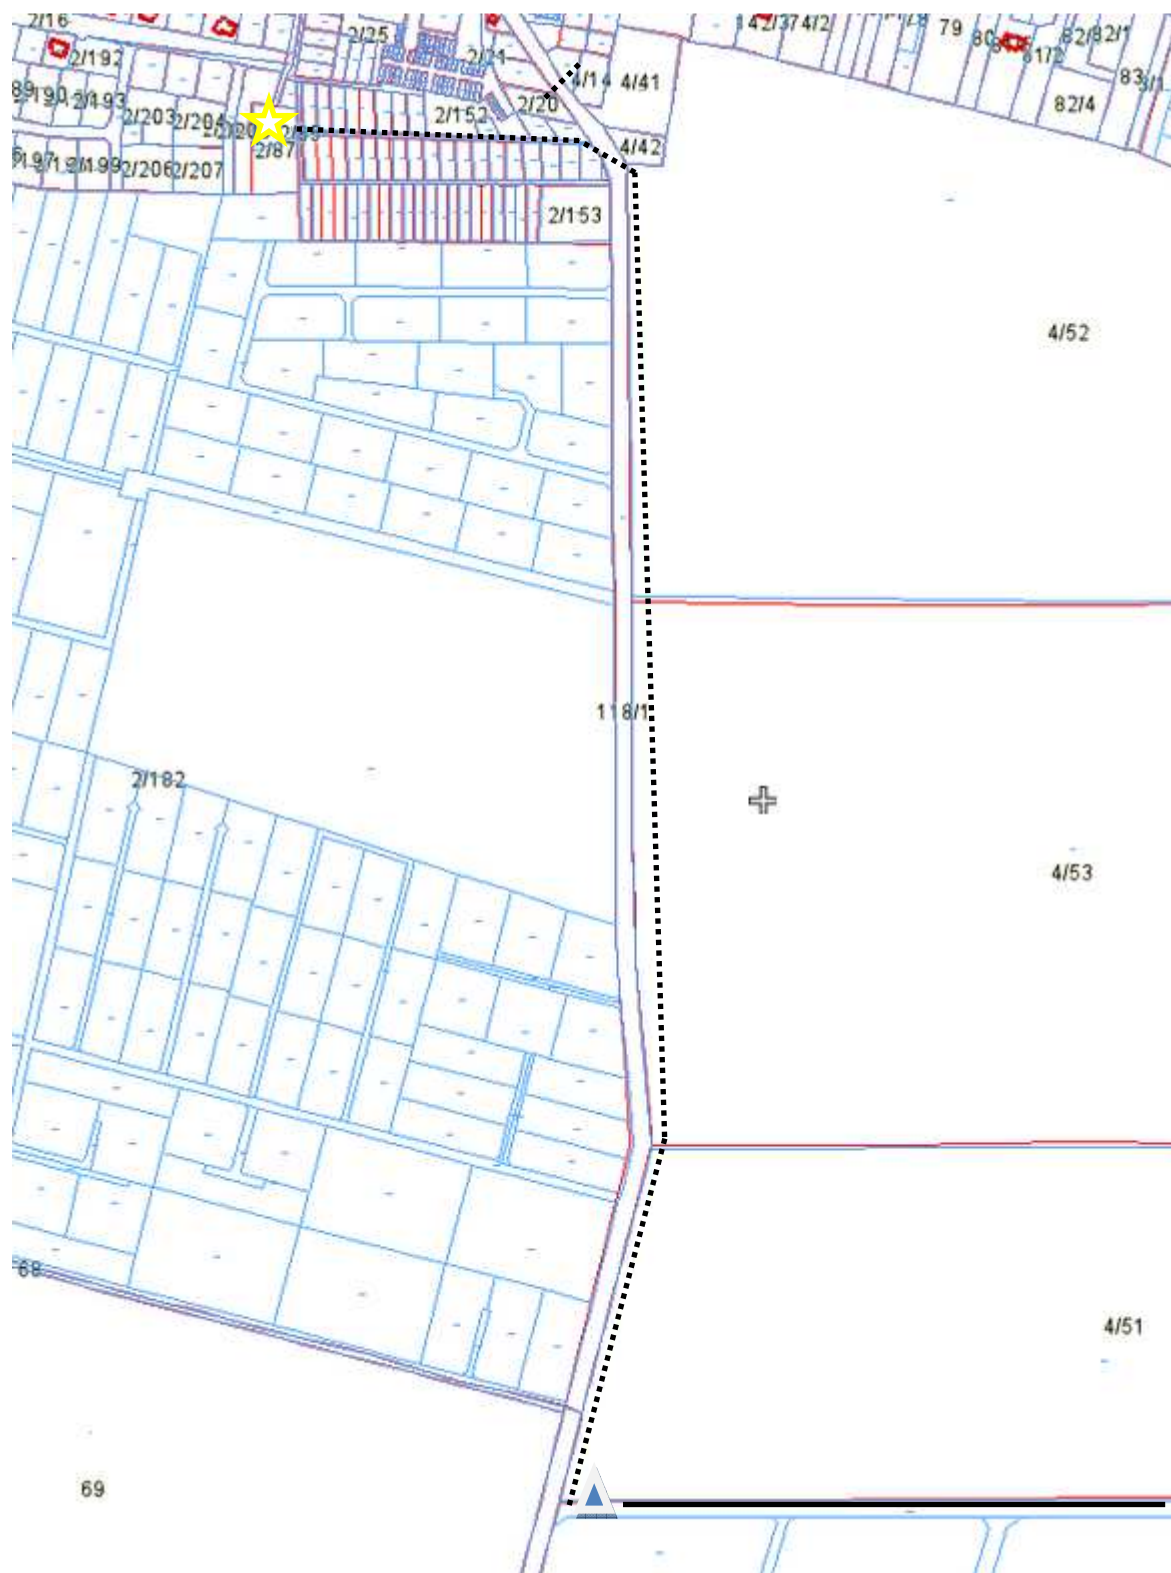

Proponowana lokalizacja pompowni ścieków



Studnia projektowana ST 1 (135,60/134,20)- punkt włączenia (projekt SOGO)



Trasa kanalizacji sanitarnej według pozwolenia na budowę



Trasa kanalizacji sanitarnej objęta projektem