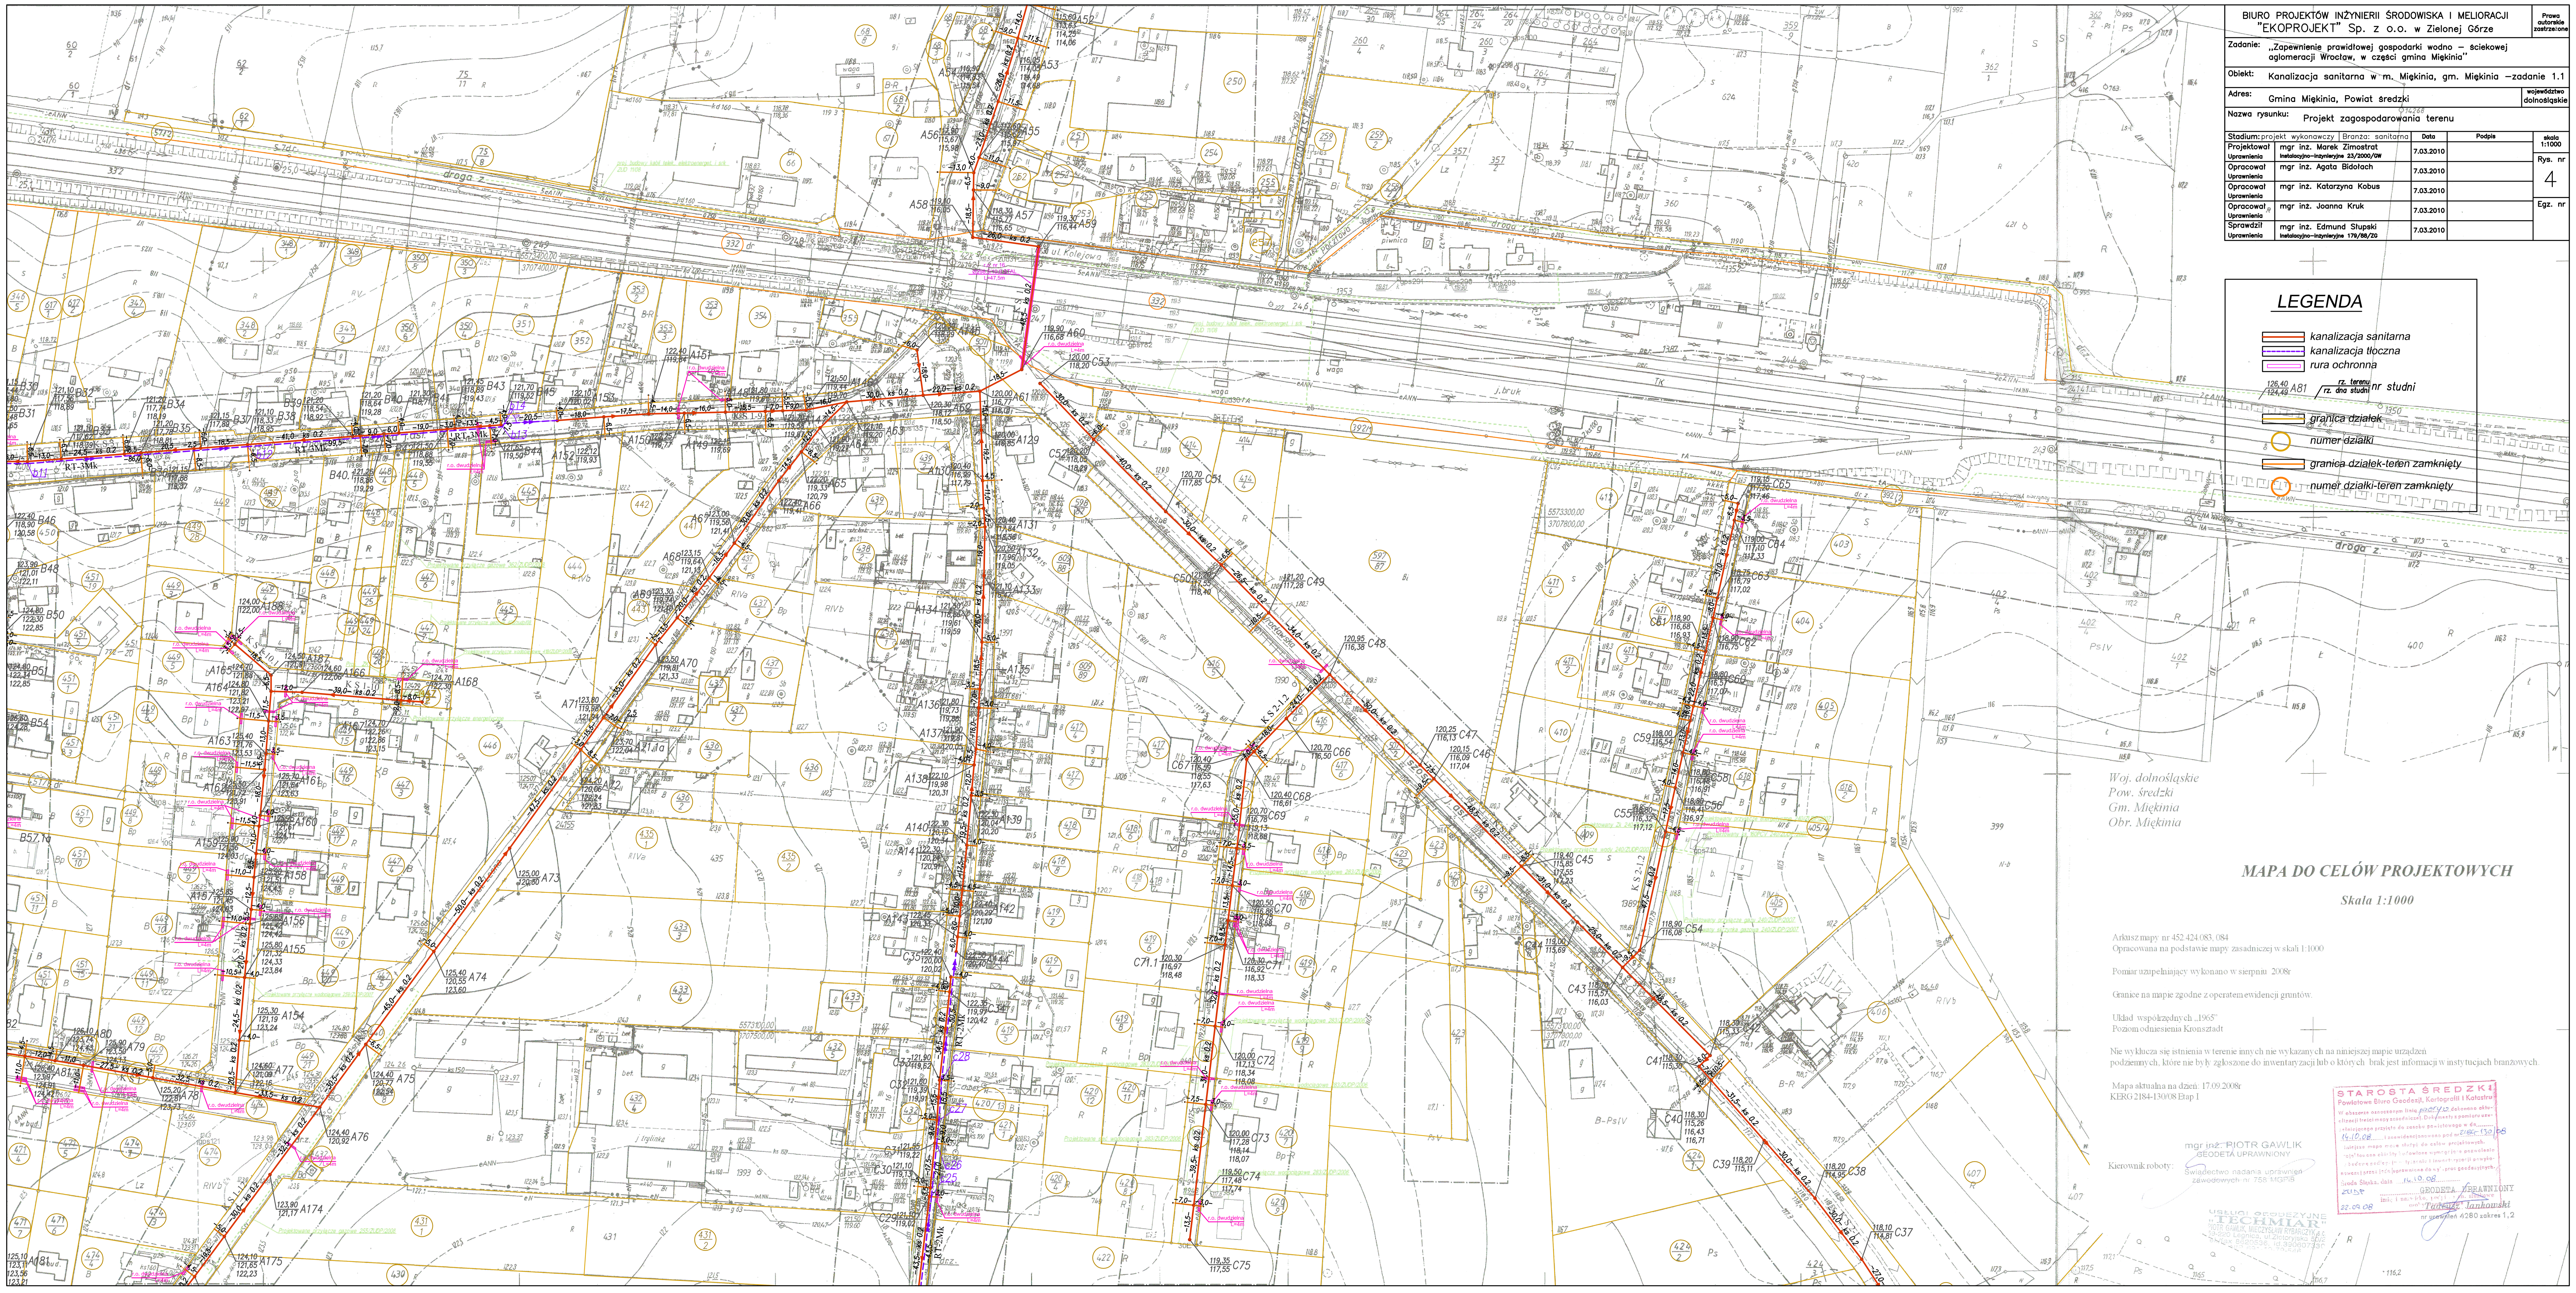

BIURO PROJEKTÓW INŻYNIERII ŚRODOWISKA I MELIORACJI "EKOPROJEKT" Sp. z o.o. w Zielonej Górze				Prawa autorskie zastrzeżone
Zadanie: „Zapewnienie prawidłowej gospodarki wodno – ściekowej aglomeracji Wrocław, w części gmina Miękinia"				
Obiekt: Kanalizacja sanitarna w m. Miękinia, gm. Miękinia –zadanie 1.1				
Adres: Gmina Miękinia, Powiat średzki				województwo dolnośląskie
Nazwa rysunku: Projekt zagospodarowania terenu				
Stadium: projekt wykonawczy	Branża: sanitarna	Data	Podpis	skala 1:1000
Projektował / Uprawnienia	mgr inż. Marek Zimostrat / Instalacyjno-inżynieryjne 23/2000/GW	7.03.2010		Rys. nr 4
Opracował / Uprawnienia	mgr inż. Agata Bidołach	7.03.2010		
Opracował / Uprawnienia	mgr inż. Katarzyna Kobus	7.03.2010		
Opracował / Uprawnienia	mgr inż. Joanna Kruk	7.03.2010		Egz. nr
Sprawdził / Uprawnienia	mgr inż. Edmund Słupski / Instalacyjno-inżynieryjne 178/88/ZG	7.03.2010		

LEGENDA

- kanalizacja sanitarna
- kanalizacja tłoczna
- rura ochronna
- 126,40 / 124,49 A81 — rz. terenu / rz. dna studni, nr studni
- granica działek
- numer działki
- granica działek-teren zamknięty
- numer działki-teren zamknięty

Woj. dolnośląskie
Pow. średzki
Gm. Miękinia
Obr. Miękinia

MAPA DO CELÓW PROJEKTOWYCH

Skala 1:1000

Arkusz mapy nr 452.424.083, 084
Opracowana na podstawie mapy zasadniczej w skali 1:1000

Pomiar uzupełniający wykonano w sierpniu 2008r

Granice na mapie zgodne z operatem ewidencji gruntów.

Układ współrzędnych „1965"
Poziom odniesienia Kronsztadt

Nie wyklucza się istnienia w terenie innych nie wykazanych na niniejszej mapie urządzeń podziemnych, które nie były zgłoszone do inwentaryzacji lub o których brak jest informacji w instytucjach branżowych.

Mapa aktualna na dzień: 17.09.2008r
KERG 2184-1/3008 Etap I

Kierownik roboty: mgr inż. PIOTR GAWLIK
GEODETA UPRAWNIONY
Świadectwo nadania uprawnień zawodowych nr 758 MGPiB

STAROSTA ŚREDZKI
Powiatowe Biuro Geodezji, Kartografii i Katastru
GEODETA UPRAWNIONY
Tadeusz Jankowski
nr uprawnień 4280 zakres 1,2