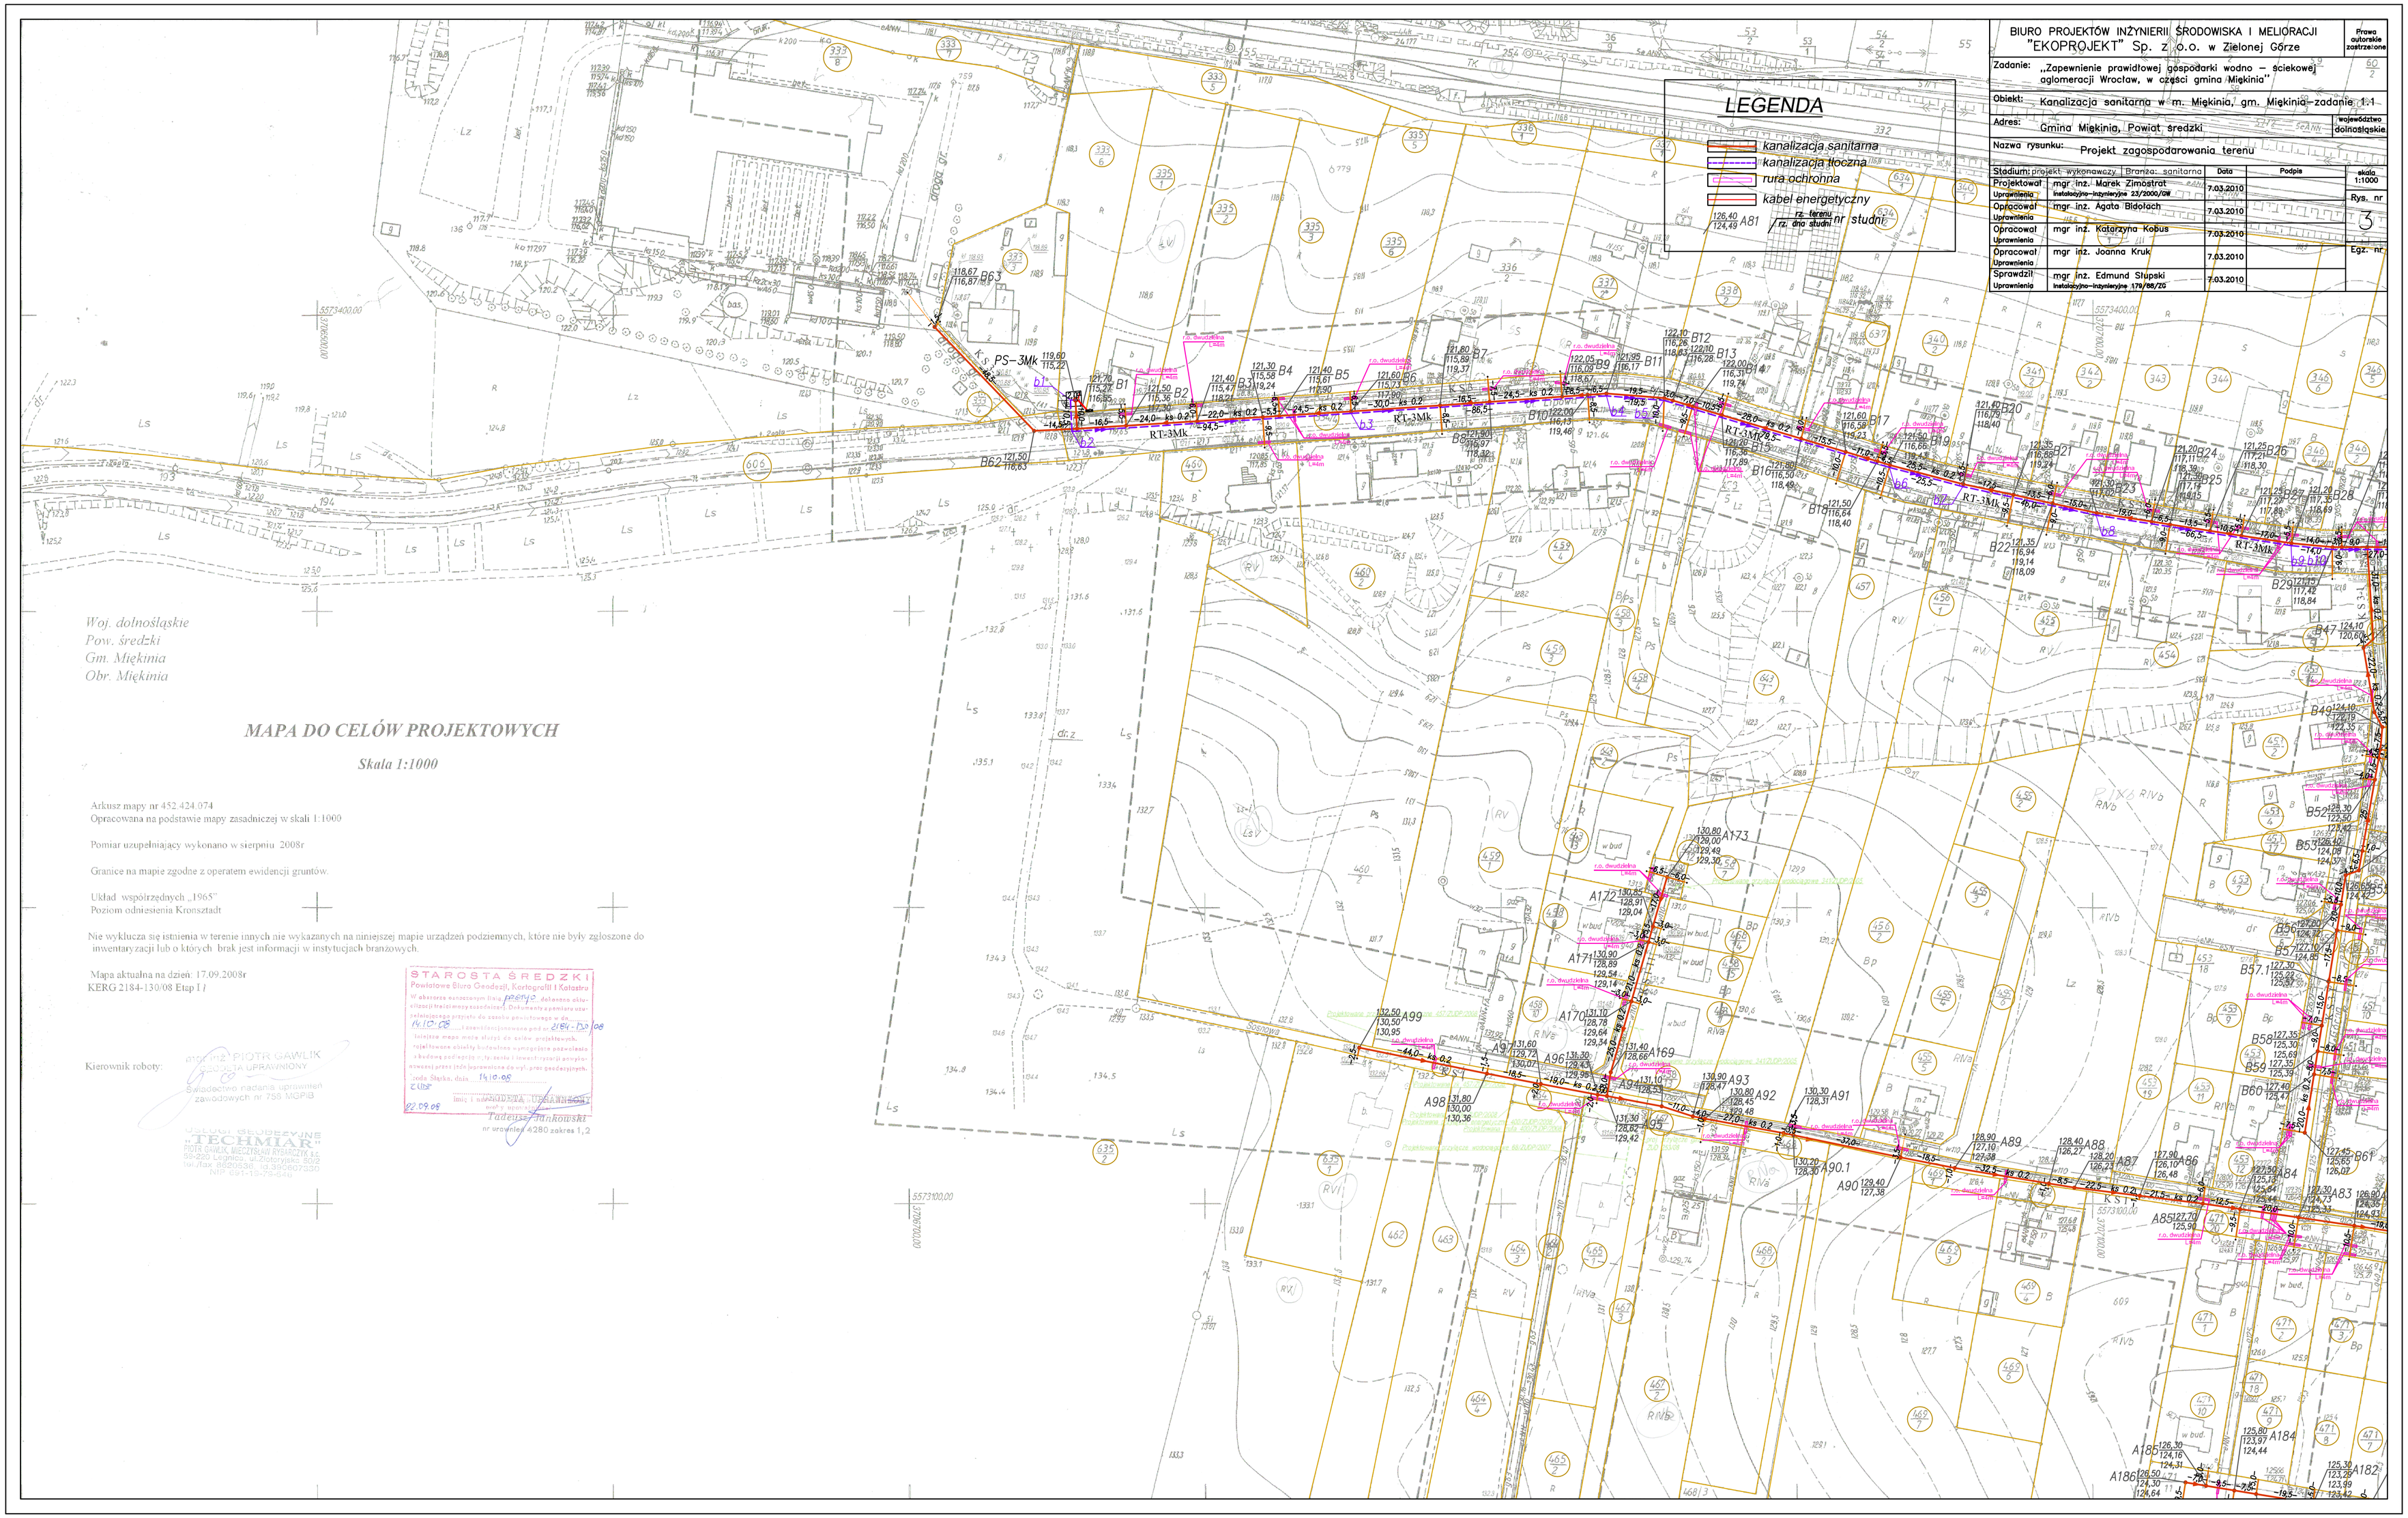

BIURO PROJEKTÓW INŻYNIERII ŚRODOWISKA I MELIORACJI
"EKOPROJEKT" Sp. z o.o. w Zielonej Górze

Prawa autorskie zastrzeżone

Zadanie: „Zapewnienie prawidłowej gospodarki wodno – ściekowej aglomeracji Wrocław, w części gmina Miękinia"

Obiekt: Kanalizacja sanitarna w m. Miękinia, gm. Miękinia–zadanie 1.1

Adres: Gmina Miękinia, Powiat średzki

województwo dolnośląskie

Nazwa rysunku: Projekt zagospodarowania terenu

Stadium: projekt wykonawczy | Branża: sanitarna

		Data	Podpis
Projektował	mgr inż. Marek Zimostrat	7.03.2010	
Uprawnienia	instalacyjno–inżynieryjne 23/2000/GW		
Opracował	mgr inż. Agata Bidoiach	7.03.2010	
Uprawnienia			
Opracował	mgr inż. Katarzyna Kobus	7.03.2010	
Uprawnienia			
Opracował	mgr inż. Joanna Kruk	7.03.2010	
Uprawnienia			
Sprawdził	mgr inż. Edmund Słupski	7.03.2010	
Uprawnienia	instalacyjno–inżynieryjne 179/88/ZG		

skala 1:1000

Rys. nr 3

Egz. nr